

Застройщик: ООО "Строительная компания "ЭкономЖилСтрой"

*Объект: "г. Красноярск, Советский район, пер.
Светлогорский. Жилой дом №1. Строение
№№1-4. Инженерное обеспечение"
Строение №1*

Паспорт объекта

г. Красноярск

2018

Застройщик: *ООО "Строительная компания "ЭкономЖилСтрой"*

Объект: *"г. Красноярск, Советский район, пер.
Светлогорский. Жилой дом №1. Строение
№№1-4. Инженерное обеспечение"
Строение №1*

Паспорт объекта

Директор



Сергеев С.А.

г. Красноярск

2018


Согласовано			
Инв. N подл.	Подп. и дата	Взам. инв. N	

Спецификация квартир							
Наименование	Жилая площадь/площадь/общая площадь			Кол-во (шт.)	Всего жилая площадь/площадь/общая площадь		
Однокомнатная	16,8	42,2	42,2	1	16,8	42,2	42,2
Однокомнатная	16,6	40,6	42,1	16	265,6	649,6	673,6
Итого однокомнатных квартир:				17	282,4	691,8	715,8
Двухкомнатная	30,3	82,8	84,8	1	30,3	82,8	84,8
Двухкомнатная	37,6	63,0	65,1	17	639,2	1071,0	1106,7
Двухкомнатная	31,1	58,7	60,7	15	466,5	880,5	910,5
Двухкомнатная	30,3	66,3	68,3	16	484,8	1060,8	1092,8
Двухкомнатная	31,1	58,3	60,3	1	31,1	58,3	60,3
Итого двухкомнатных квартир:				50	1651,9	3153,4	3255,1
Трехкомнатная	47,7	71,7	73,2	1	47,7	71,7	73,2
Трехкомнатная	58,0	79,2	81,2	17	986,0	1346,4	1380,4
Трехкомнатная	41,5	76,6	78,3	17	705,5	1302,2	1331,1
Трехкомнатная	47,7	83,7	87,2	8	381,6	669,6	697,6
Трехкомнатная	47,7	83,6	87,1	7	333,9	585,2	609,7
Трехкомнатная	47,7	83,3	86,8	1	47,7	83,3	86,8
Итого трехкомнатных квартир:				51	2502,4	4058,4	4178,8
Итого по строению №1				118	4436,7	7903,6	8149,7

Экспликация нежилых помещений и мест общественного пользования 1-го этажа		
Номер помещения	Наименование	Площадь, м2
9.1	Тамбур	41,0
9.2	Тамбур	17,0
10.1	Коридор общего пользования	39,7
11.1	Лестничная клетка	20,0
13.1	Электрощитовая	11,2
14.2	Тамбур	5,7
14.3	Тамбур	5,5
14.4	Консьержная	4,5
14.5	Транспортный коридор	13,9
14.6	Мусоросборная камера	5,5

						Красноярский край, г. Красноярск, Советский район, пер. Светлогорский			
Изм.	Колуч	Лист	Ндок	Подп.	Дата				
Утвердил		Сергеев				"г. Красноярск, Советский район, пер. Светлогорский. Жилой дом №1. Строение №№1-4. Инженерное обеспечение" Строение №1		Стадия	Лист
									1
								Листов	18
Директор		Сергеев				Общие данные		ООО "СК"ЭкономЖилСтрой"	


Согласовано		
Инв. N подл.	Подп. и дата	Взам. инв. N

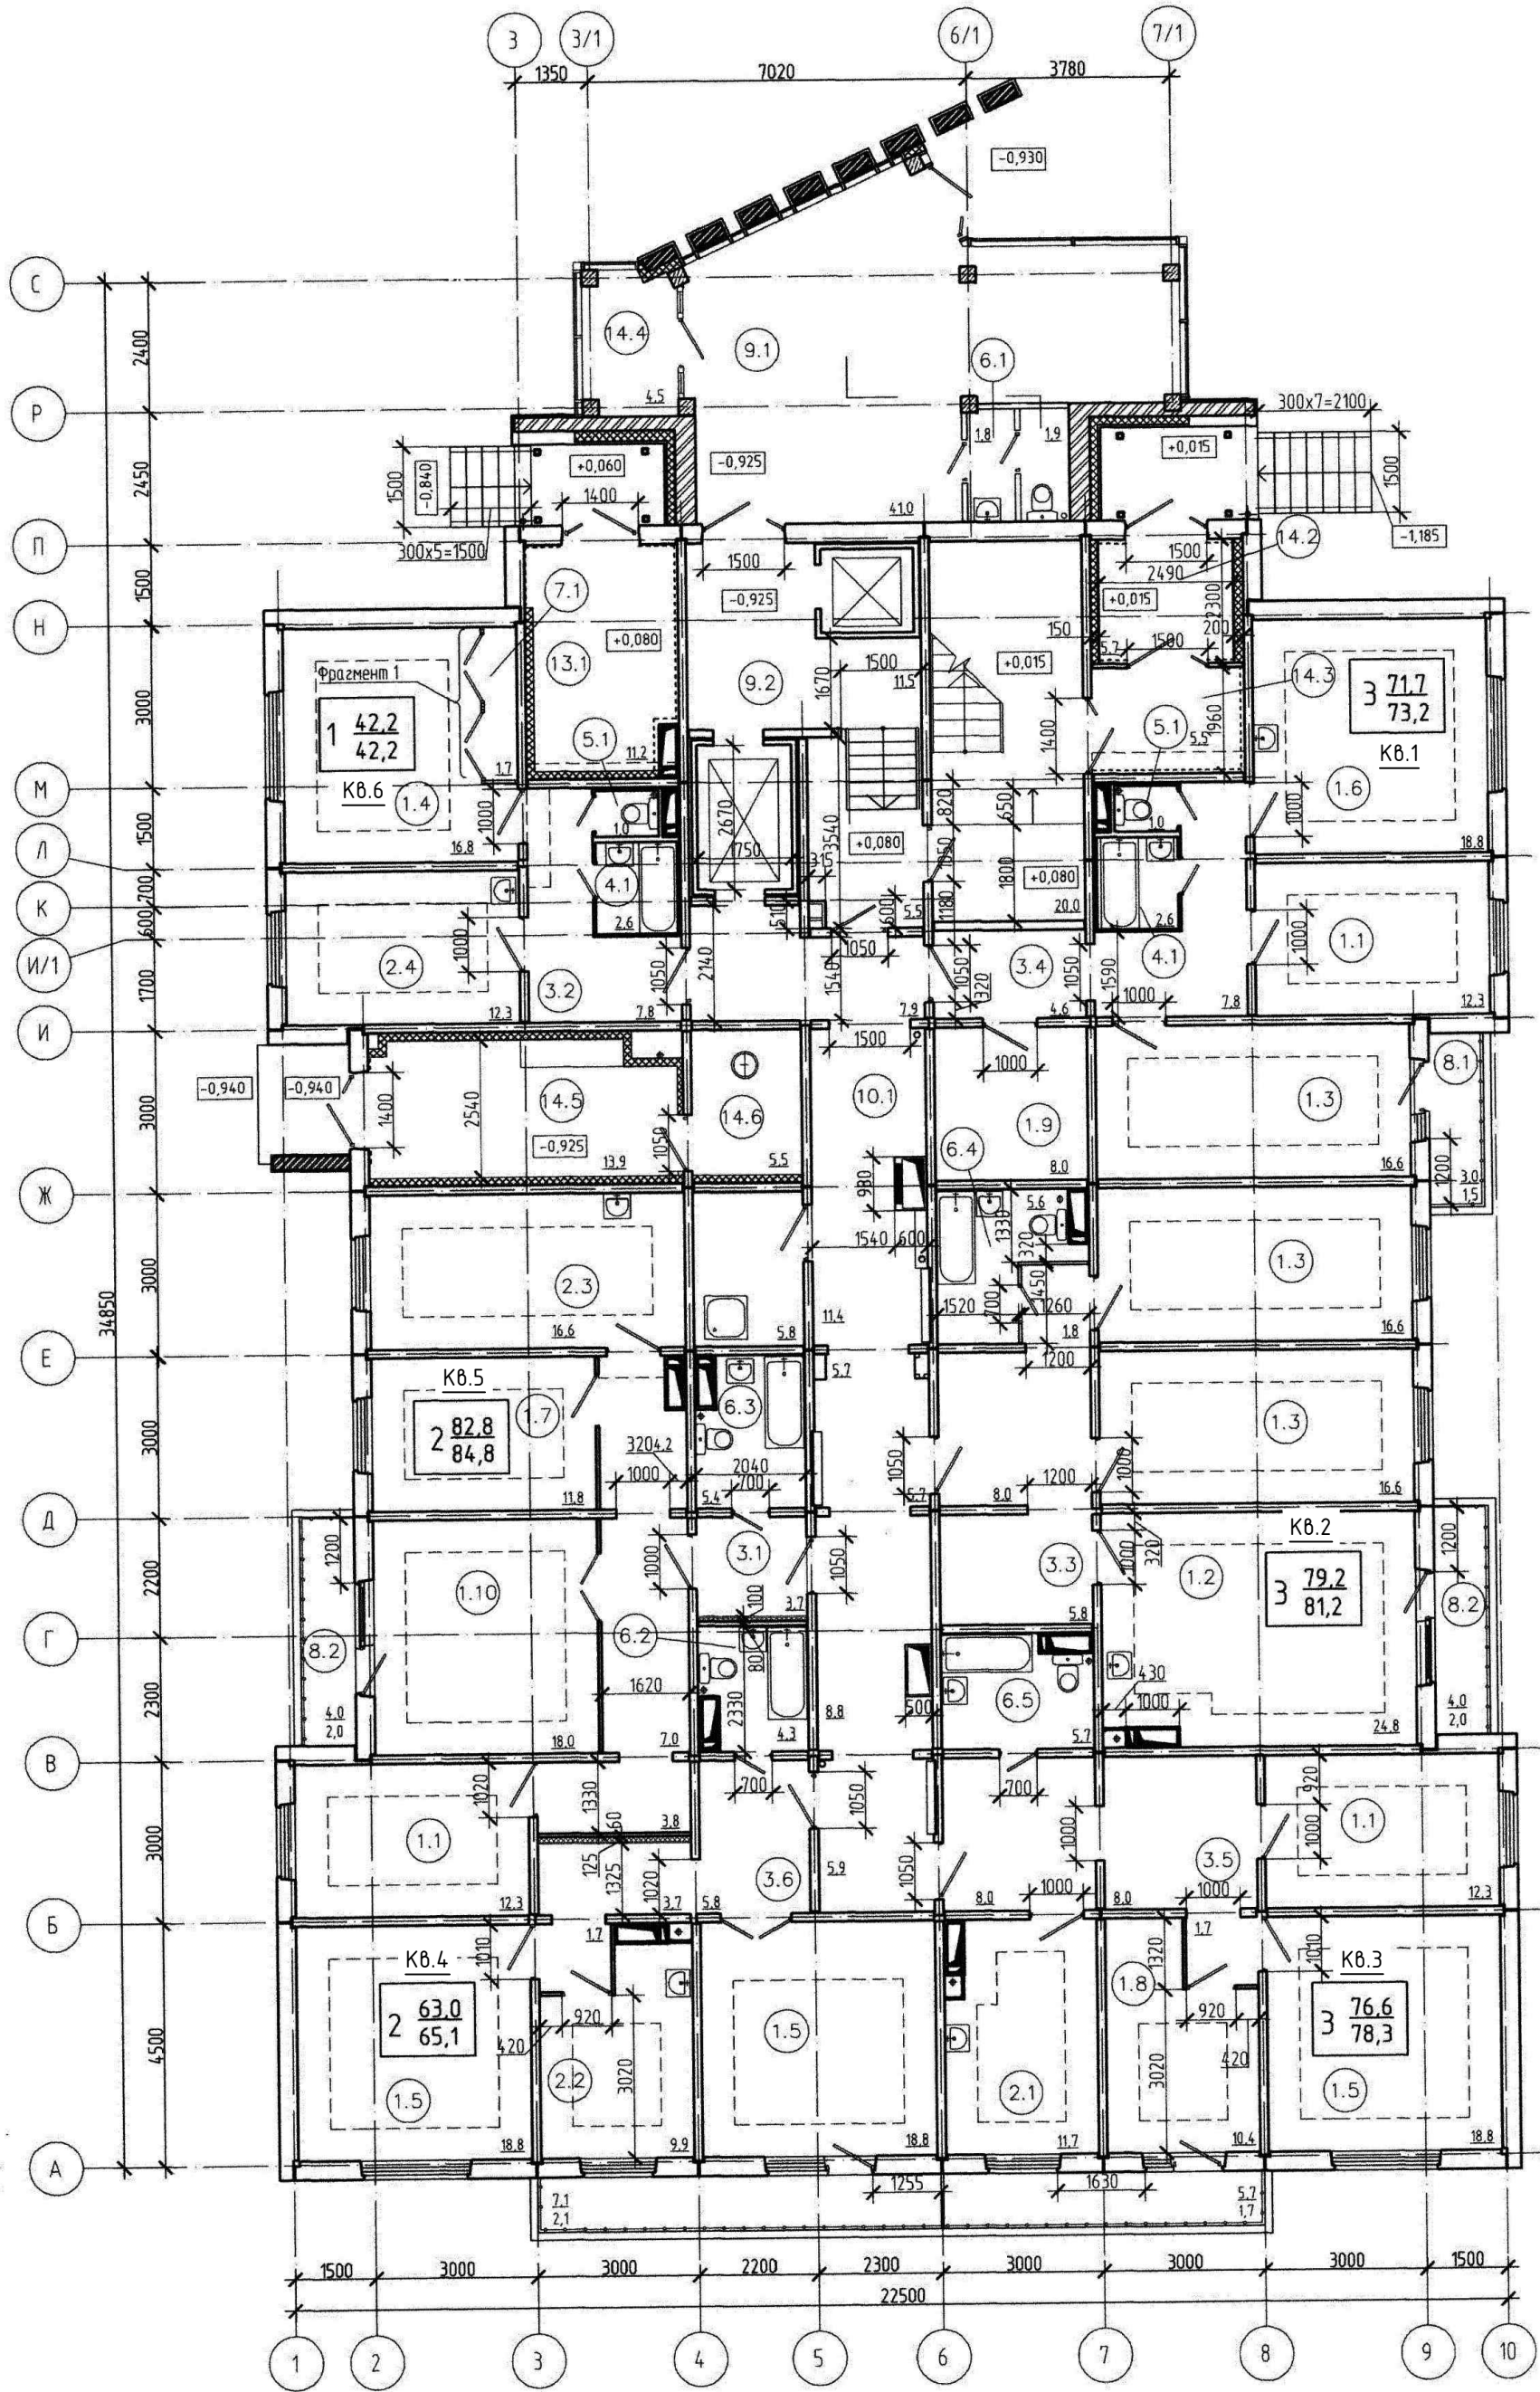

						Красноярский край, г. Красноярск, Советский район, пер. Светлогорский			
Изм.	Колуч	Лист	Ндок	Подп.	Дата				
						"г. Красноярск, Советский район, пер. Светлогорский. Жилой дом №1. Строение №№1-4. Инженерное обеспечение" Строение №1	Стадия	Лист	Листов
Утвердил	Сергеев							2	
						План 1 этажа	ООО "СК"ЭкономЖилСтрой"		
Директор	Сергеев								


План 1 этажа

Согласовано		
Инв. N подл.	Подп. и дата	Взам. инв. N

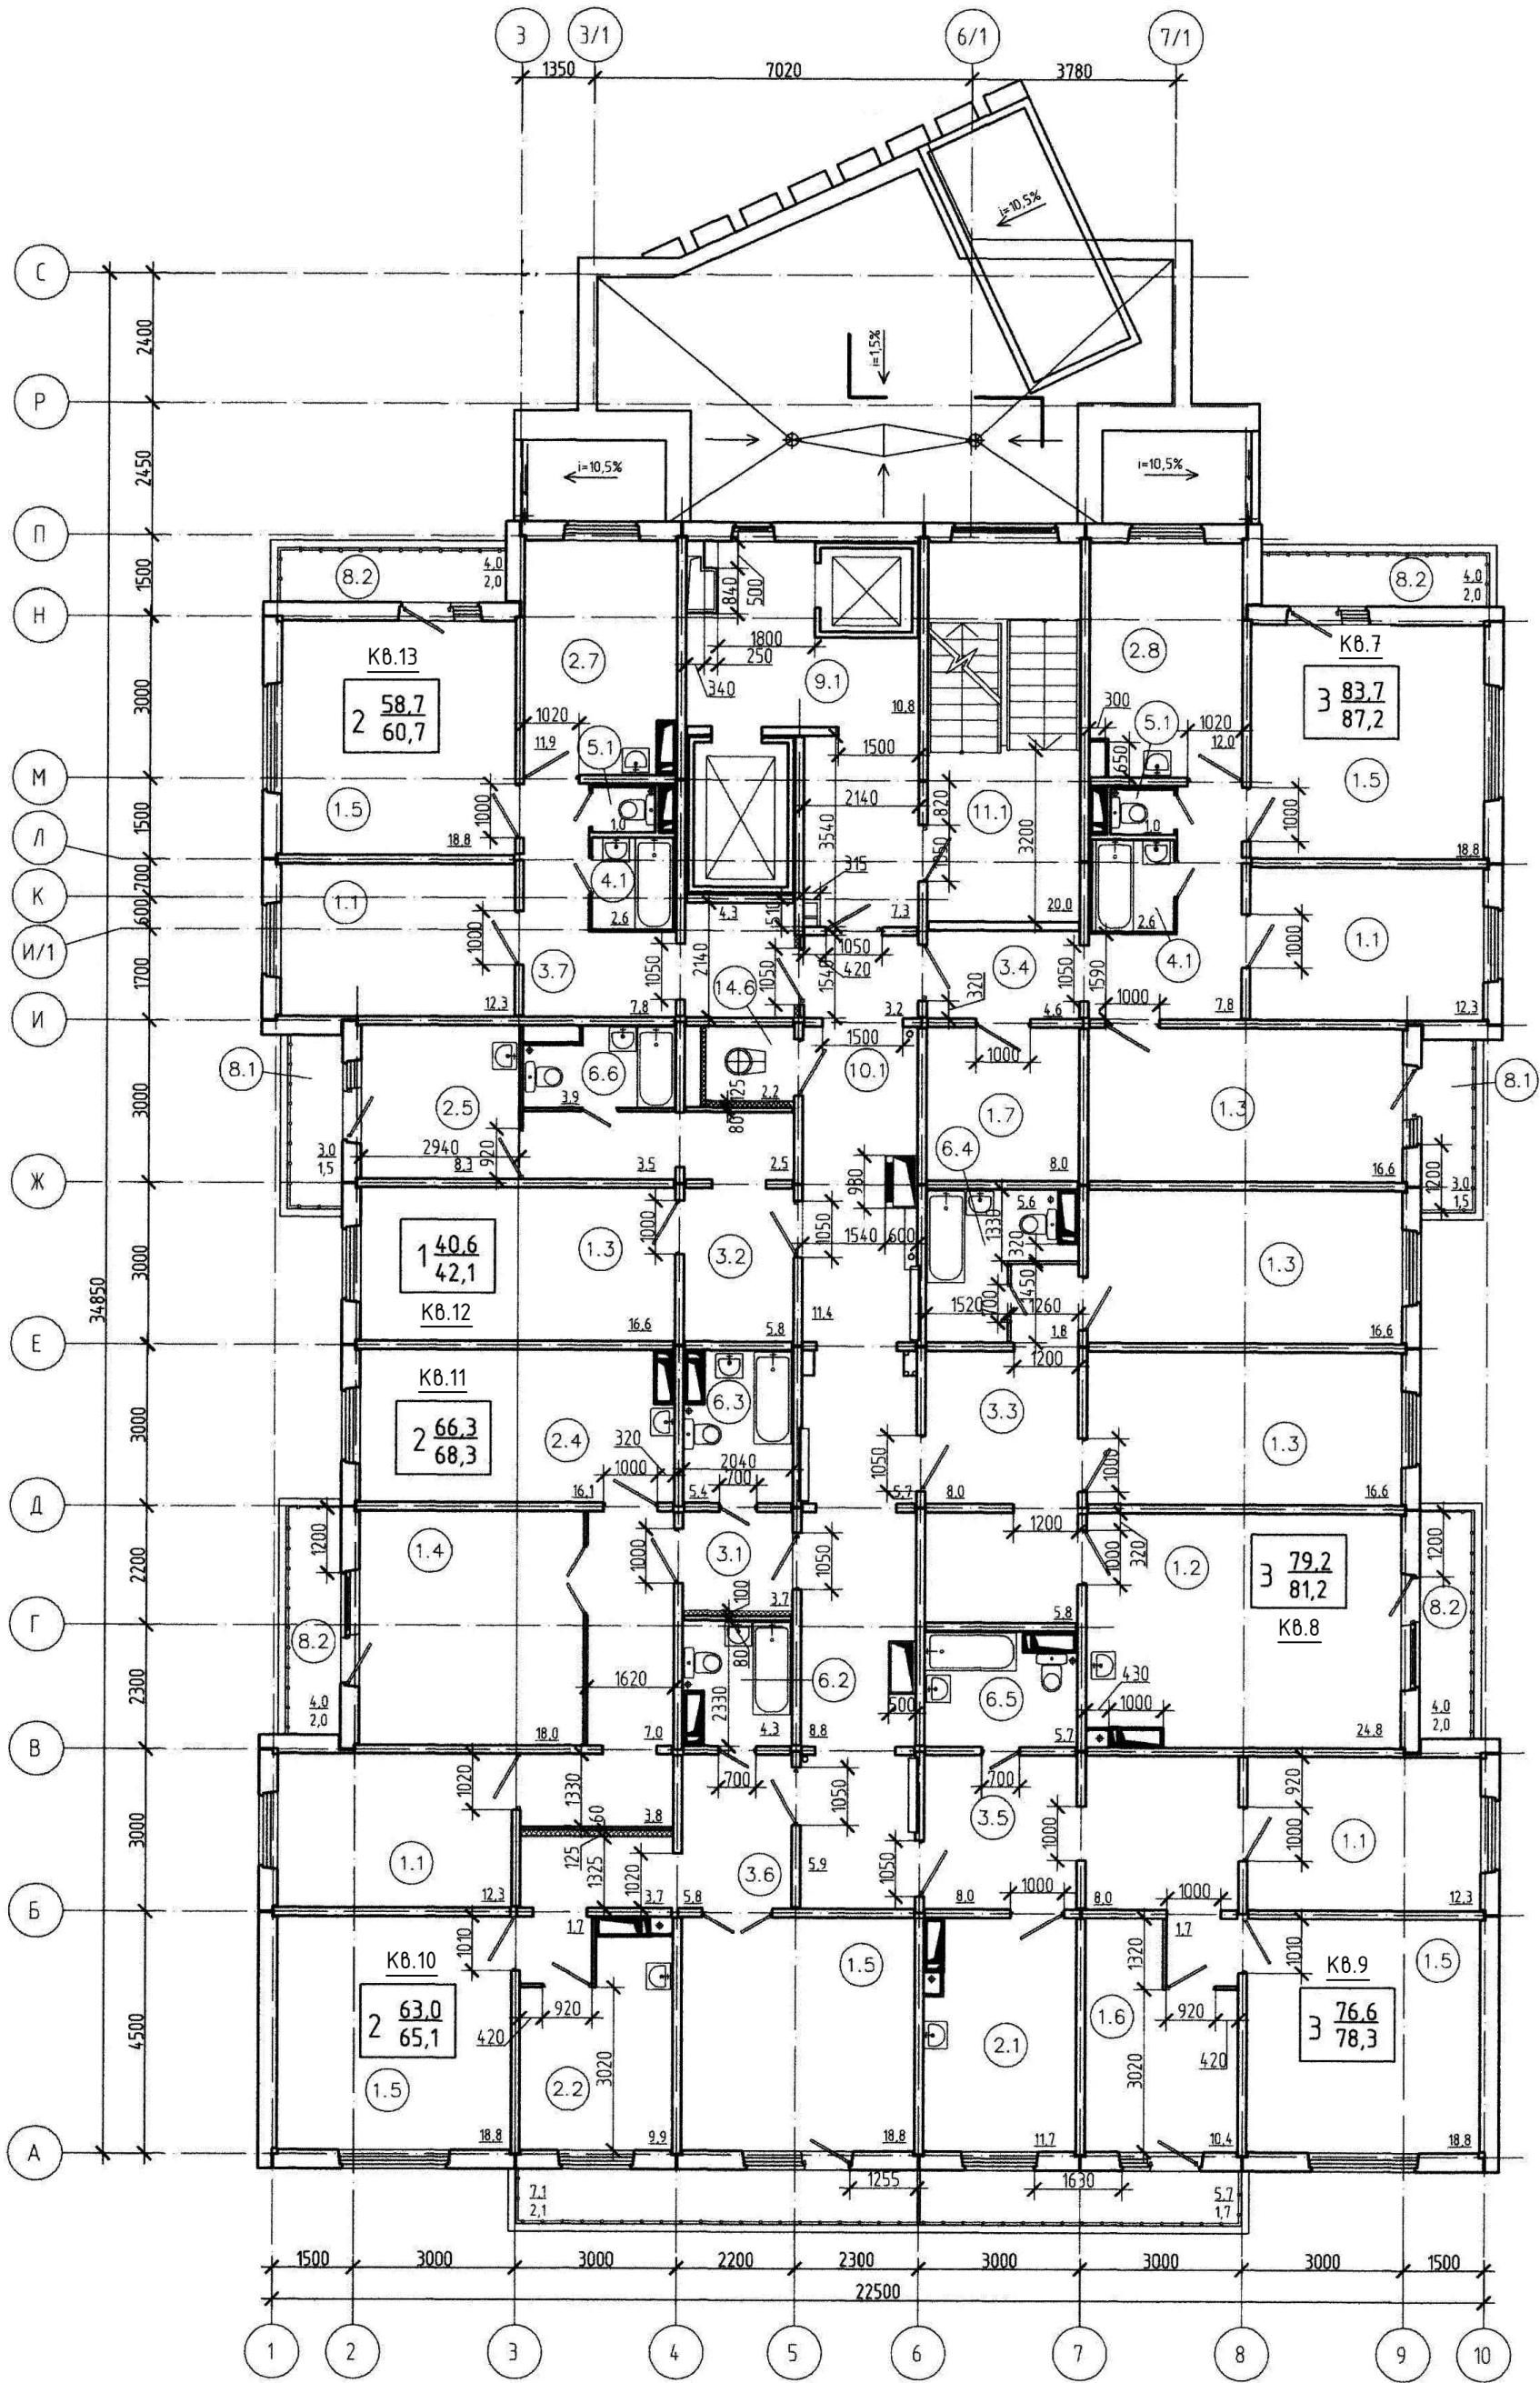


						Красноярский край, г. Красноярск, Советский район, пер. Светлогорский			
Изм.	Колуч	Лист	Ндок	Подп.	Дата				
						"г. Красноярск, Советский район, пер. Светлогорский. Жилой дом №1. Строение №№1-4. Инженерное обеспечение" Строение №1	Стадия	Лист	Листов
Утвердил	Сергеев							3	
Директор	Сергеев					План 2 этажа	ООО "СК"ЭкономЖилСтрой"		

Согласовано		
Инв. N подл.	Подп. и дата	Взам. инв. N

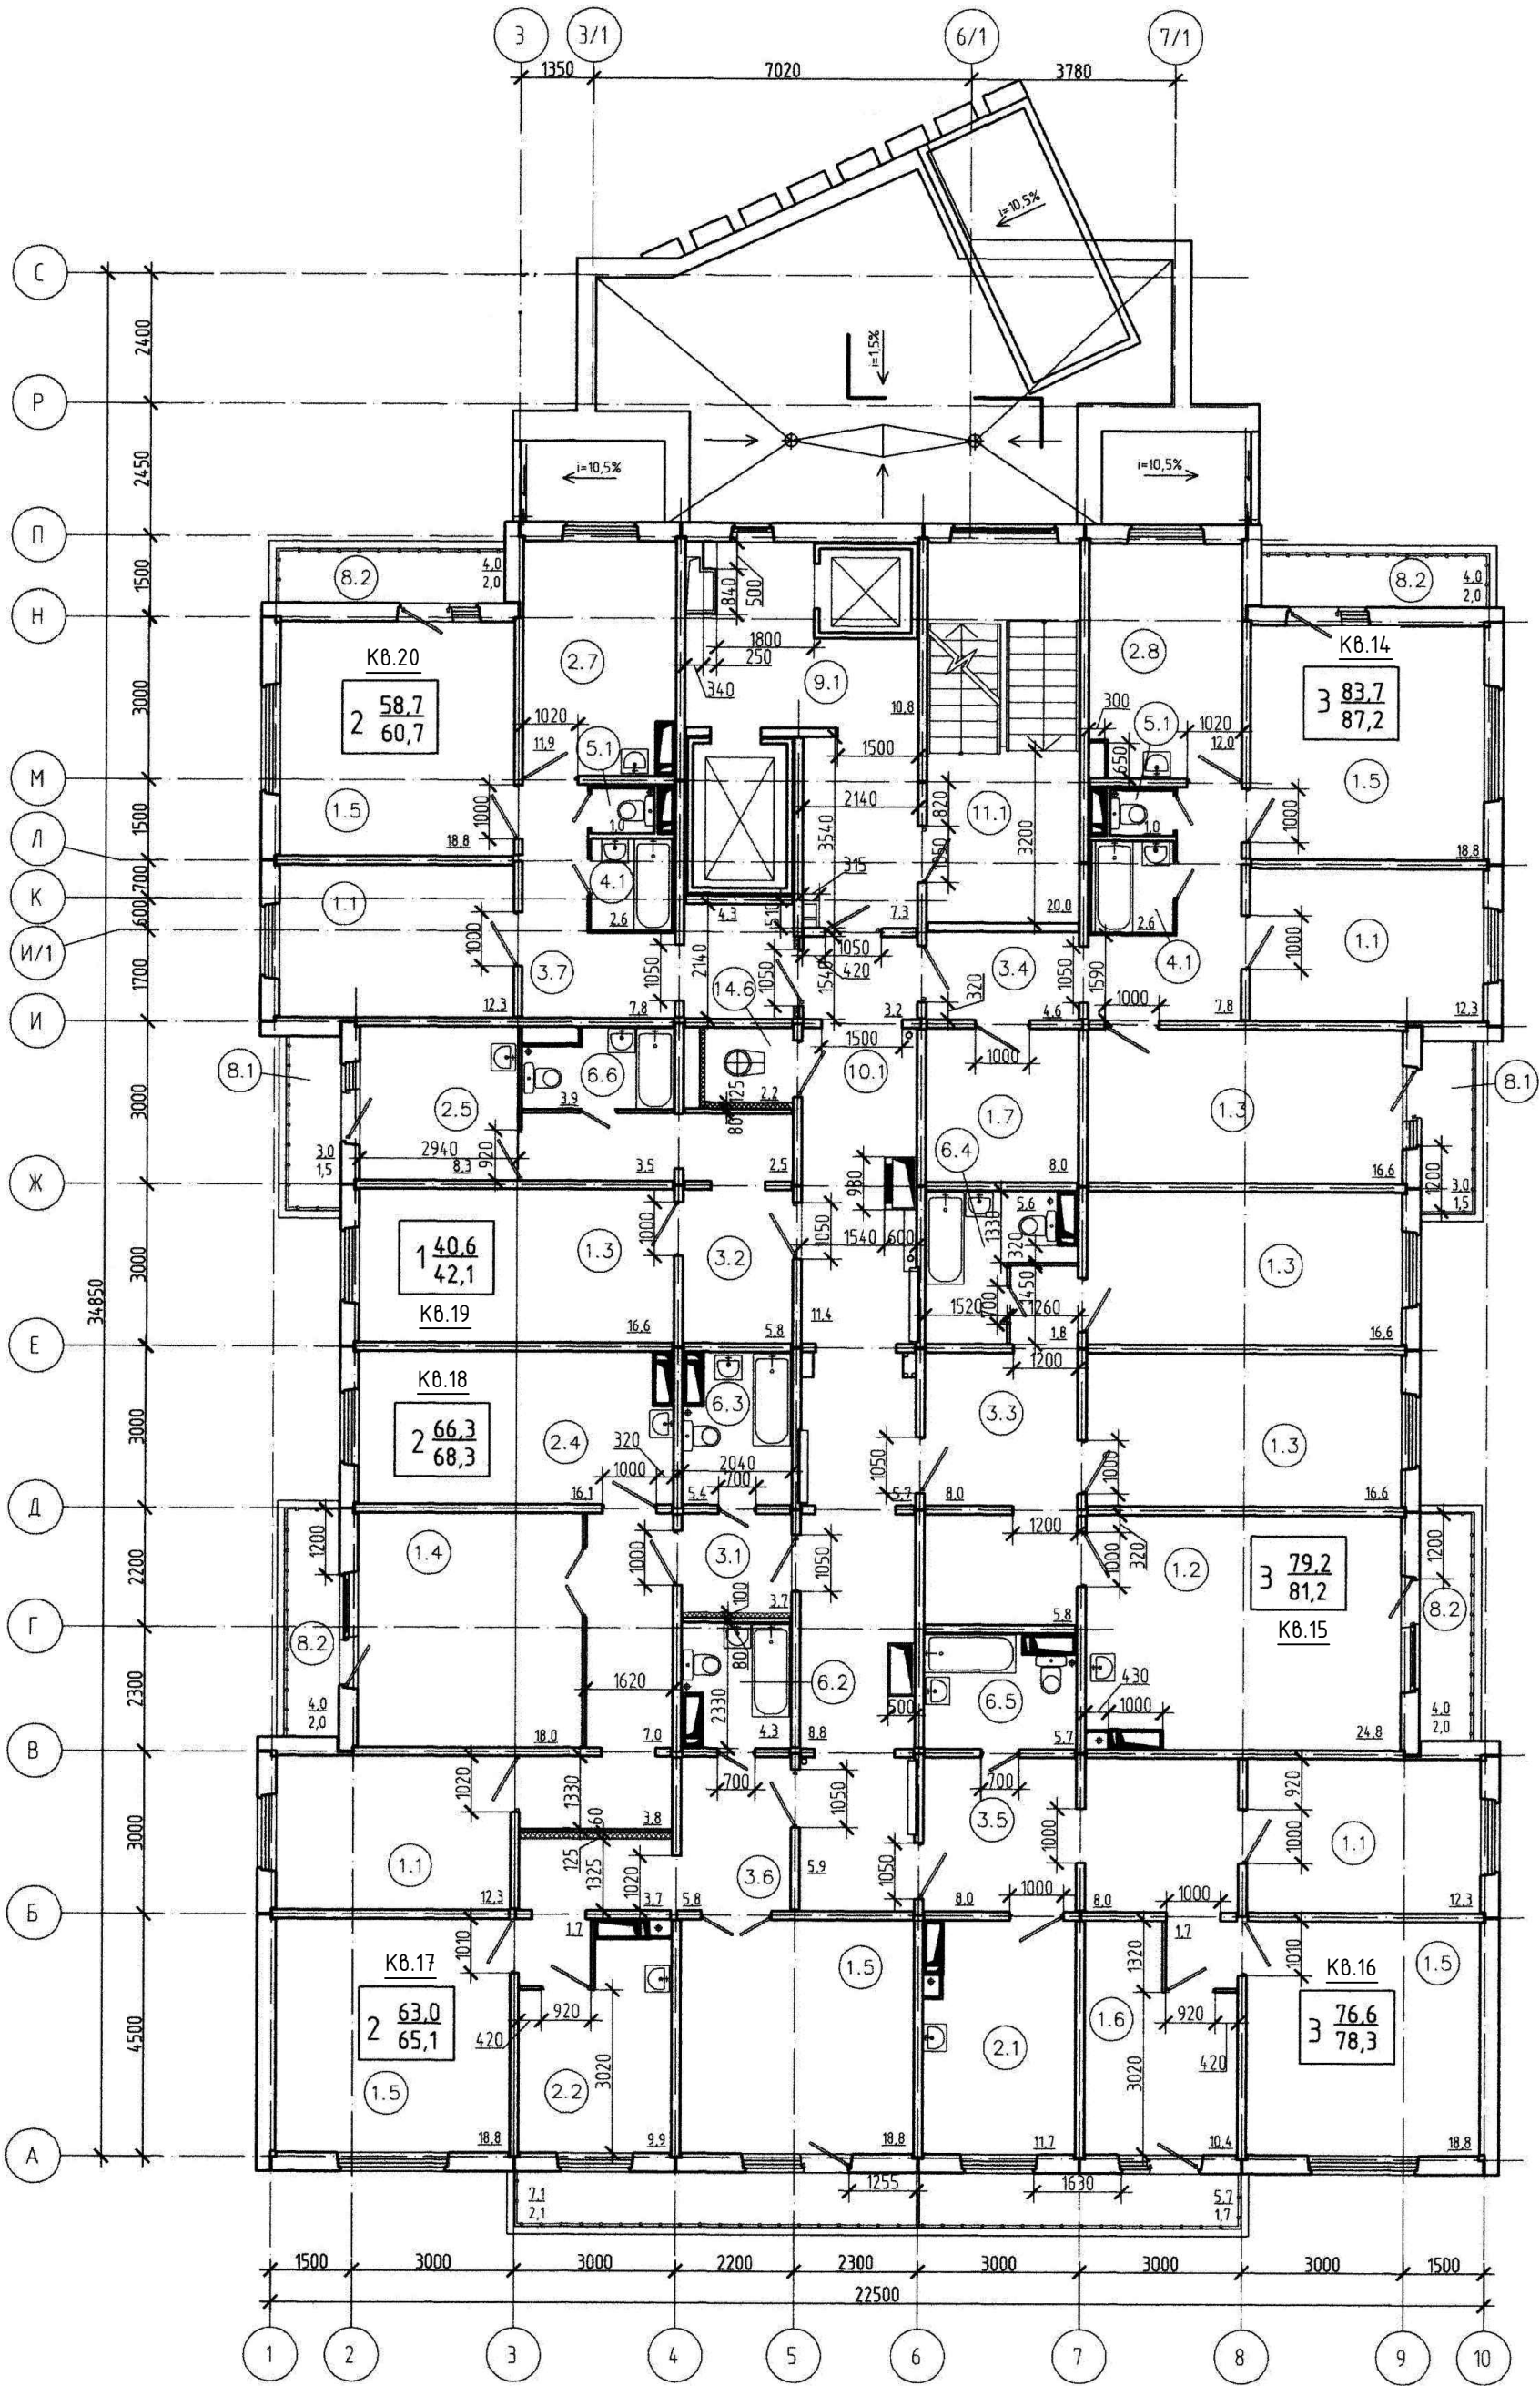


						Красноярский край, г. Красноярск, Советский район, пер. Светлогорский			
Изм.	Колуч	Лист	Ндок	Подп.	Дата				
						"г. Красноярск, Советский район, пер. Светлогорский. Жилой дом №1. Строение №№1-4. Инженерное обеспечение" Строение №1	Стадия	Лист	Листов
Утвердил	Сергеев							4	
Директор	Сергеев					План 3 этажа	ООО "СК"ЭкономЖилСтрой"		

Согласовано		
Инв. N подл.	Подп. и дата	Взам. инв. N

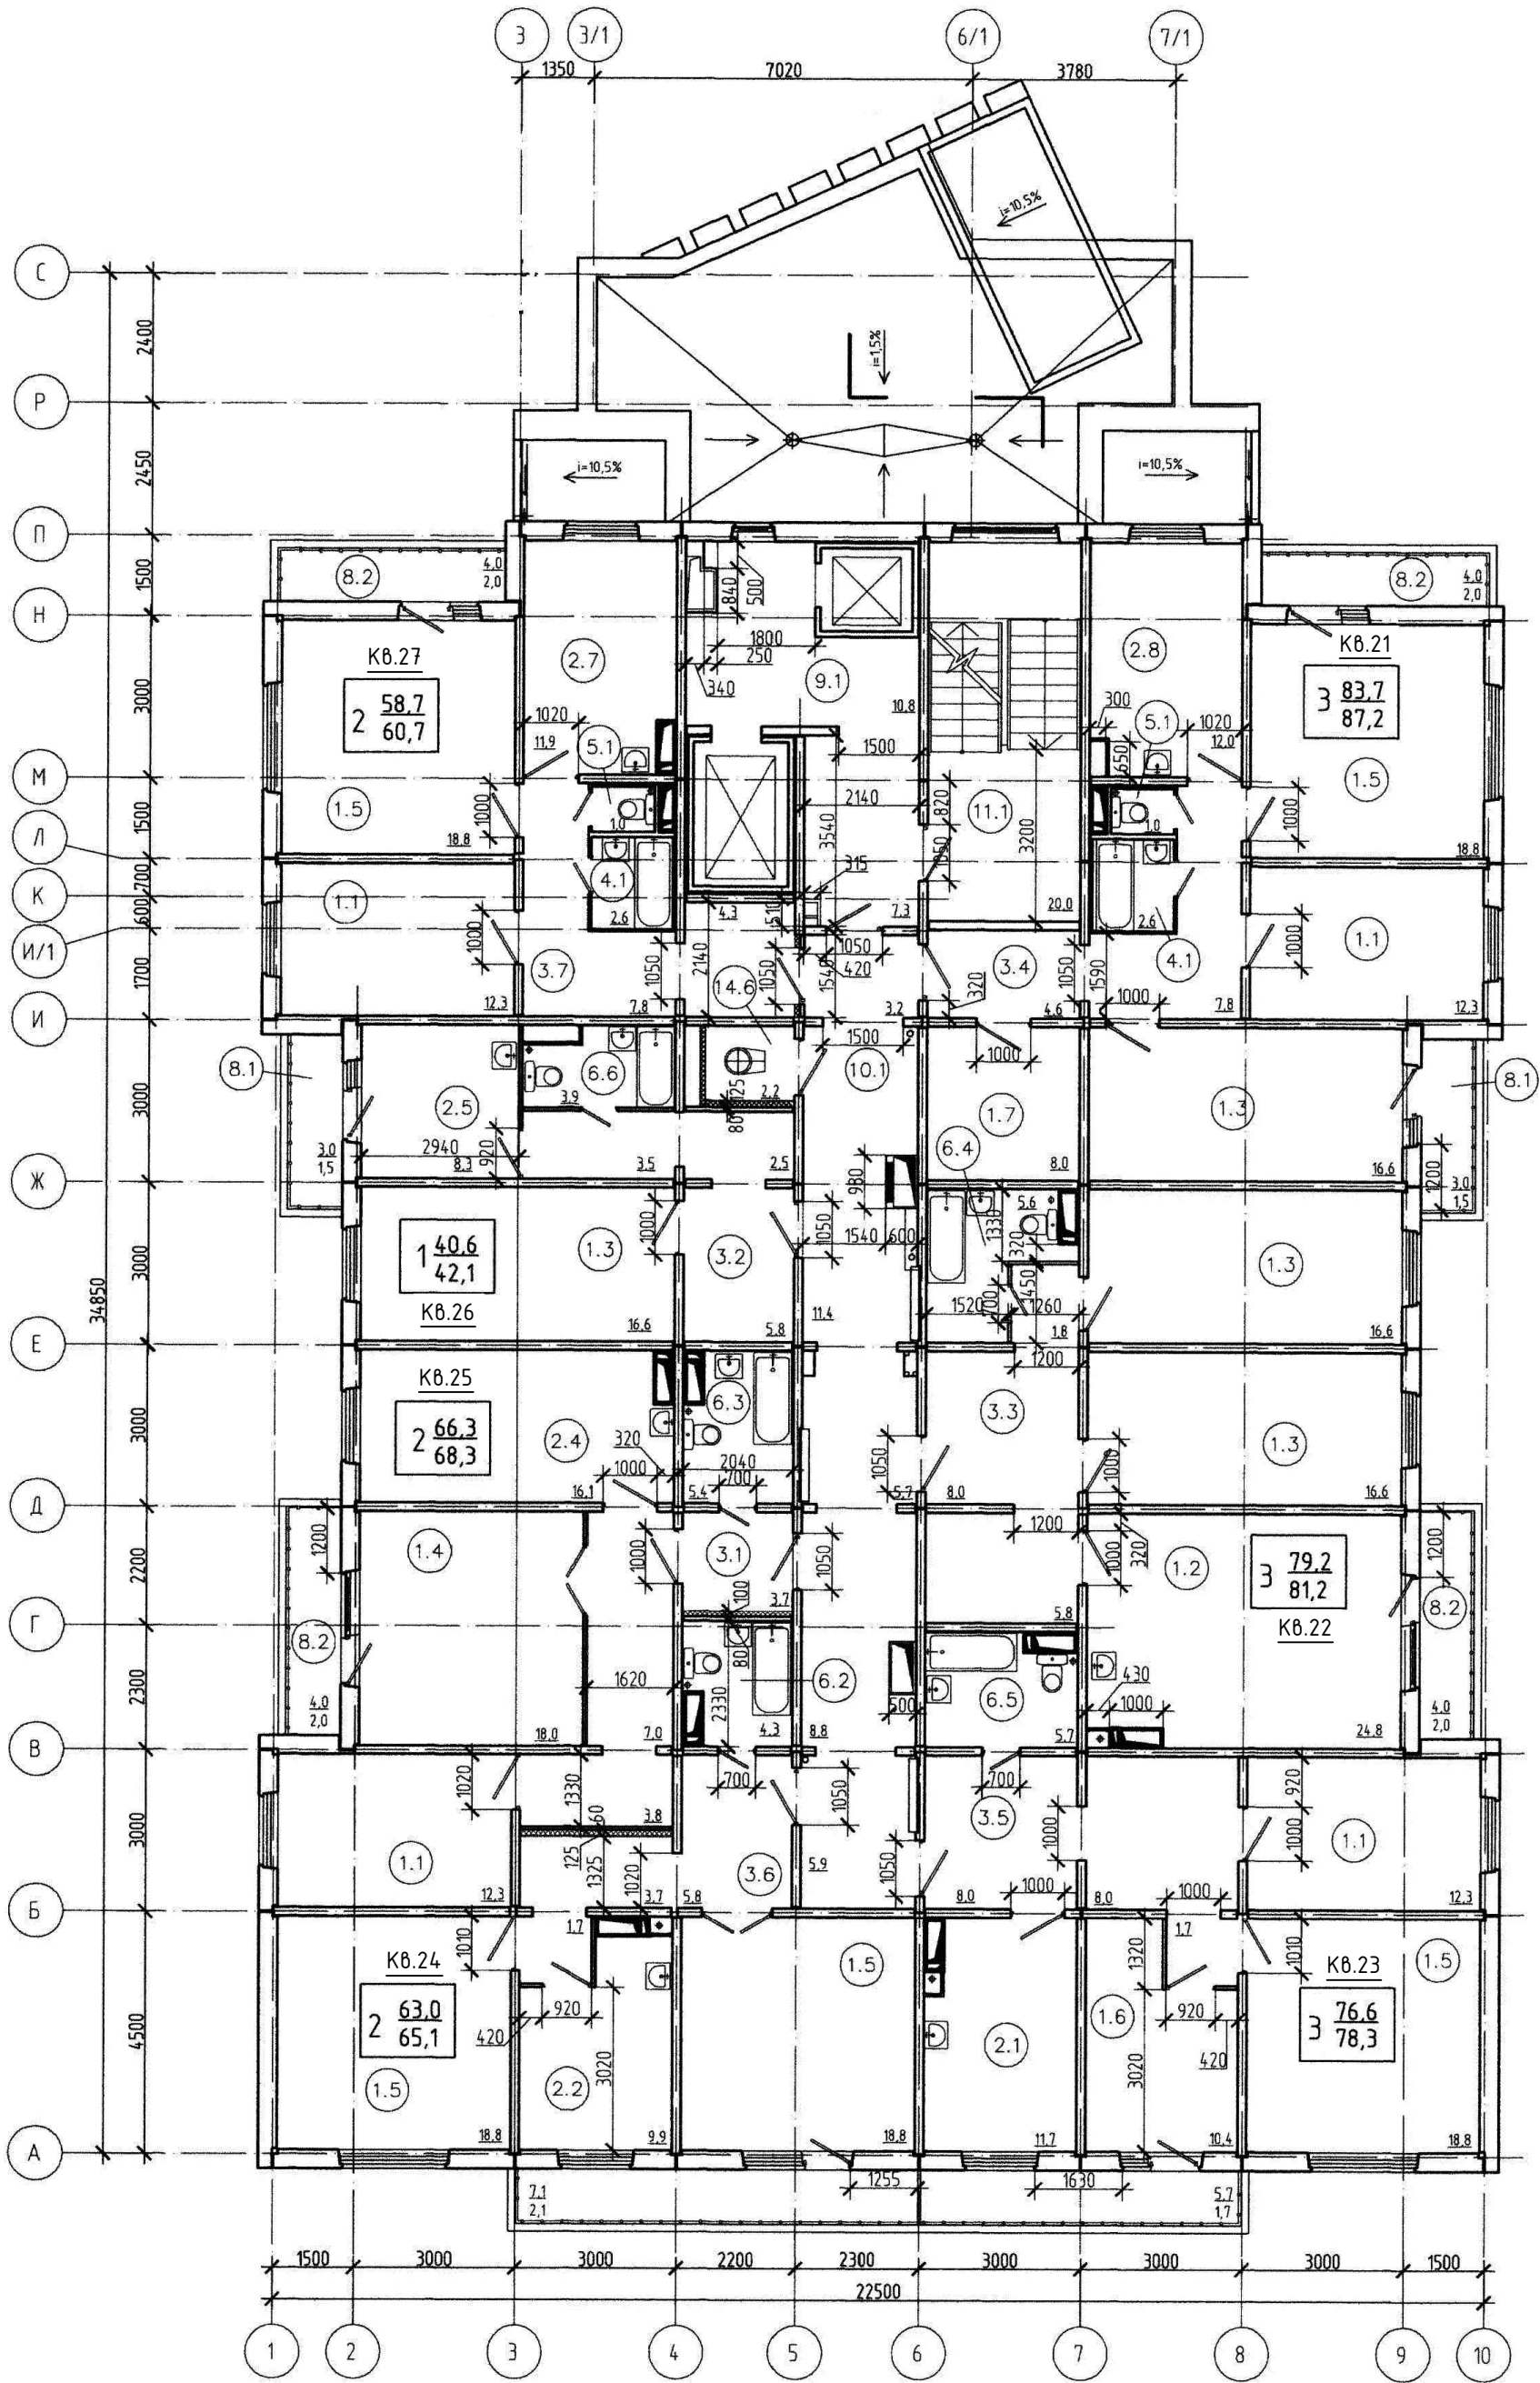


						Красноярский край, г. Красноярск, Советский район, пер. Светлогорский			
Изм.	Колуч	Лист	Ндок	Подп.	Дата				
						"г. Красноярск, Советский район, пер. Светлогорский. Жилой дом №1. Строение №№1-4. Инженерное обеспечение" Строение №1	Стадия	Лист	Листов
Утвердил	Сергеев							5	
Директор	Сергеев					План 4 этажа	ООО "СК"ЭкономЖилСтрой"		

Согласовано		
Инв. N подл.	Подп. и дата	Взам. инв. N

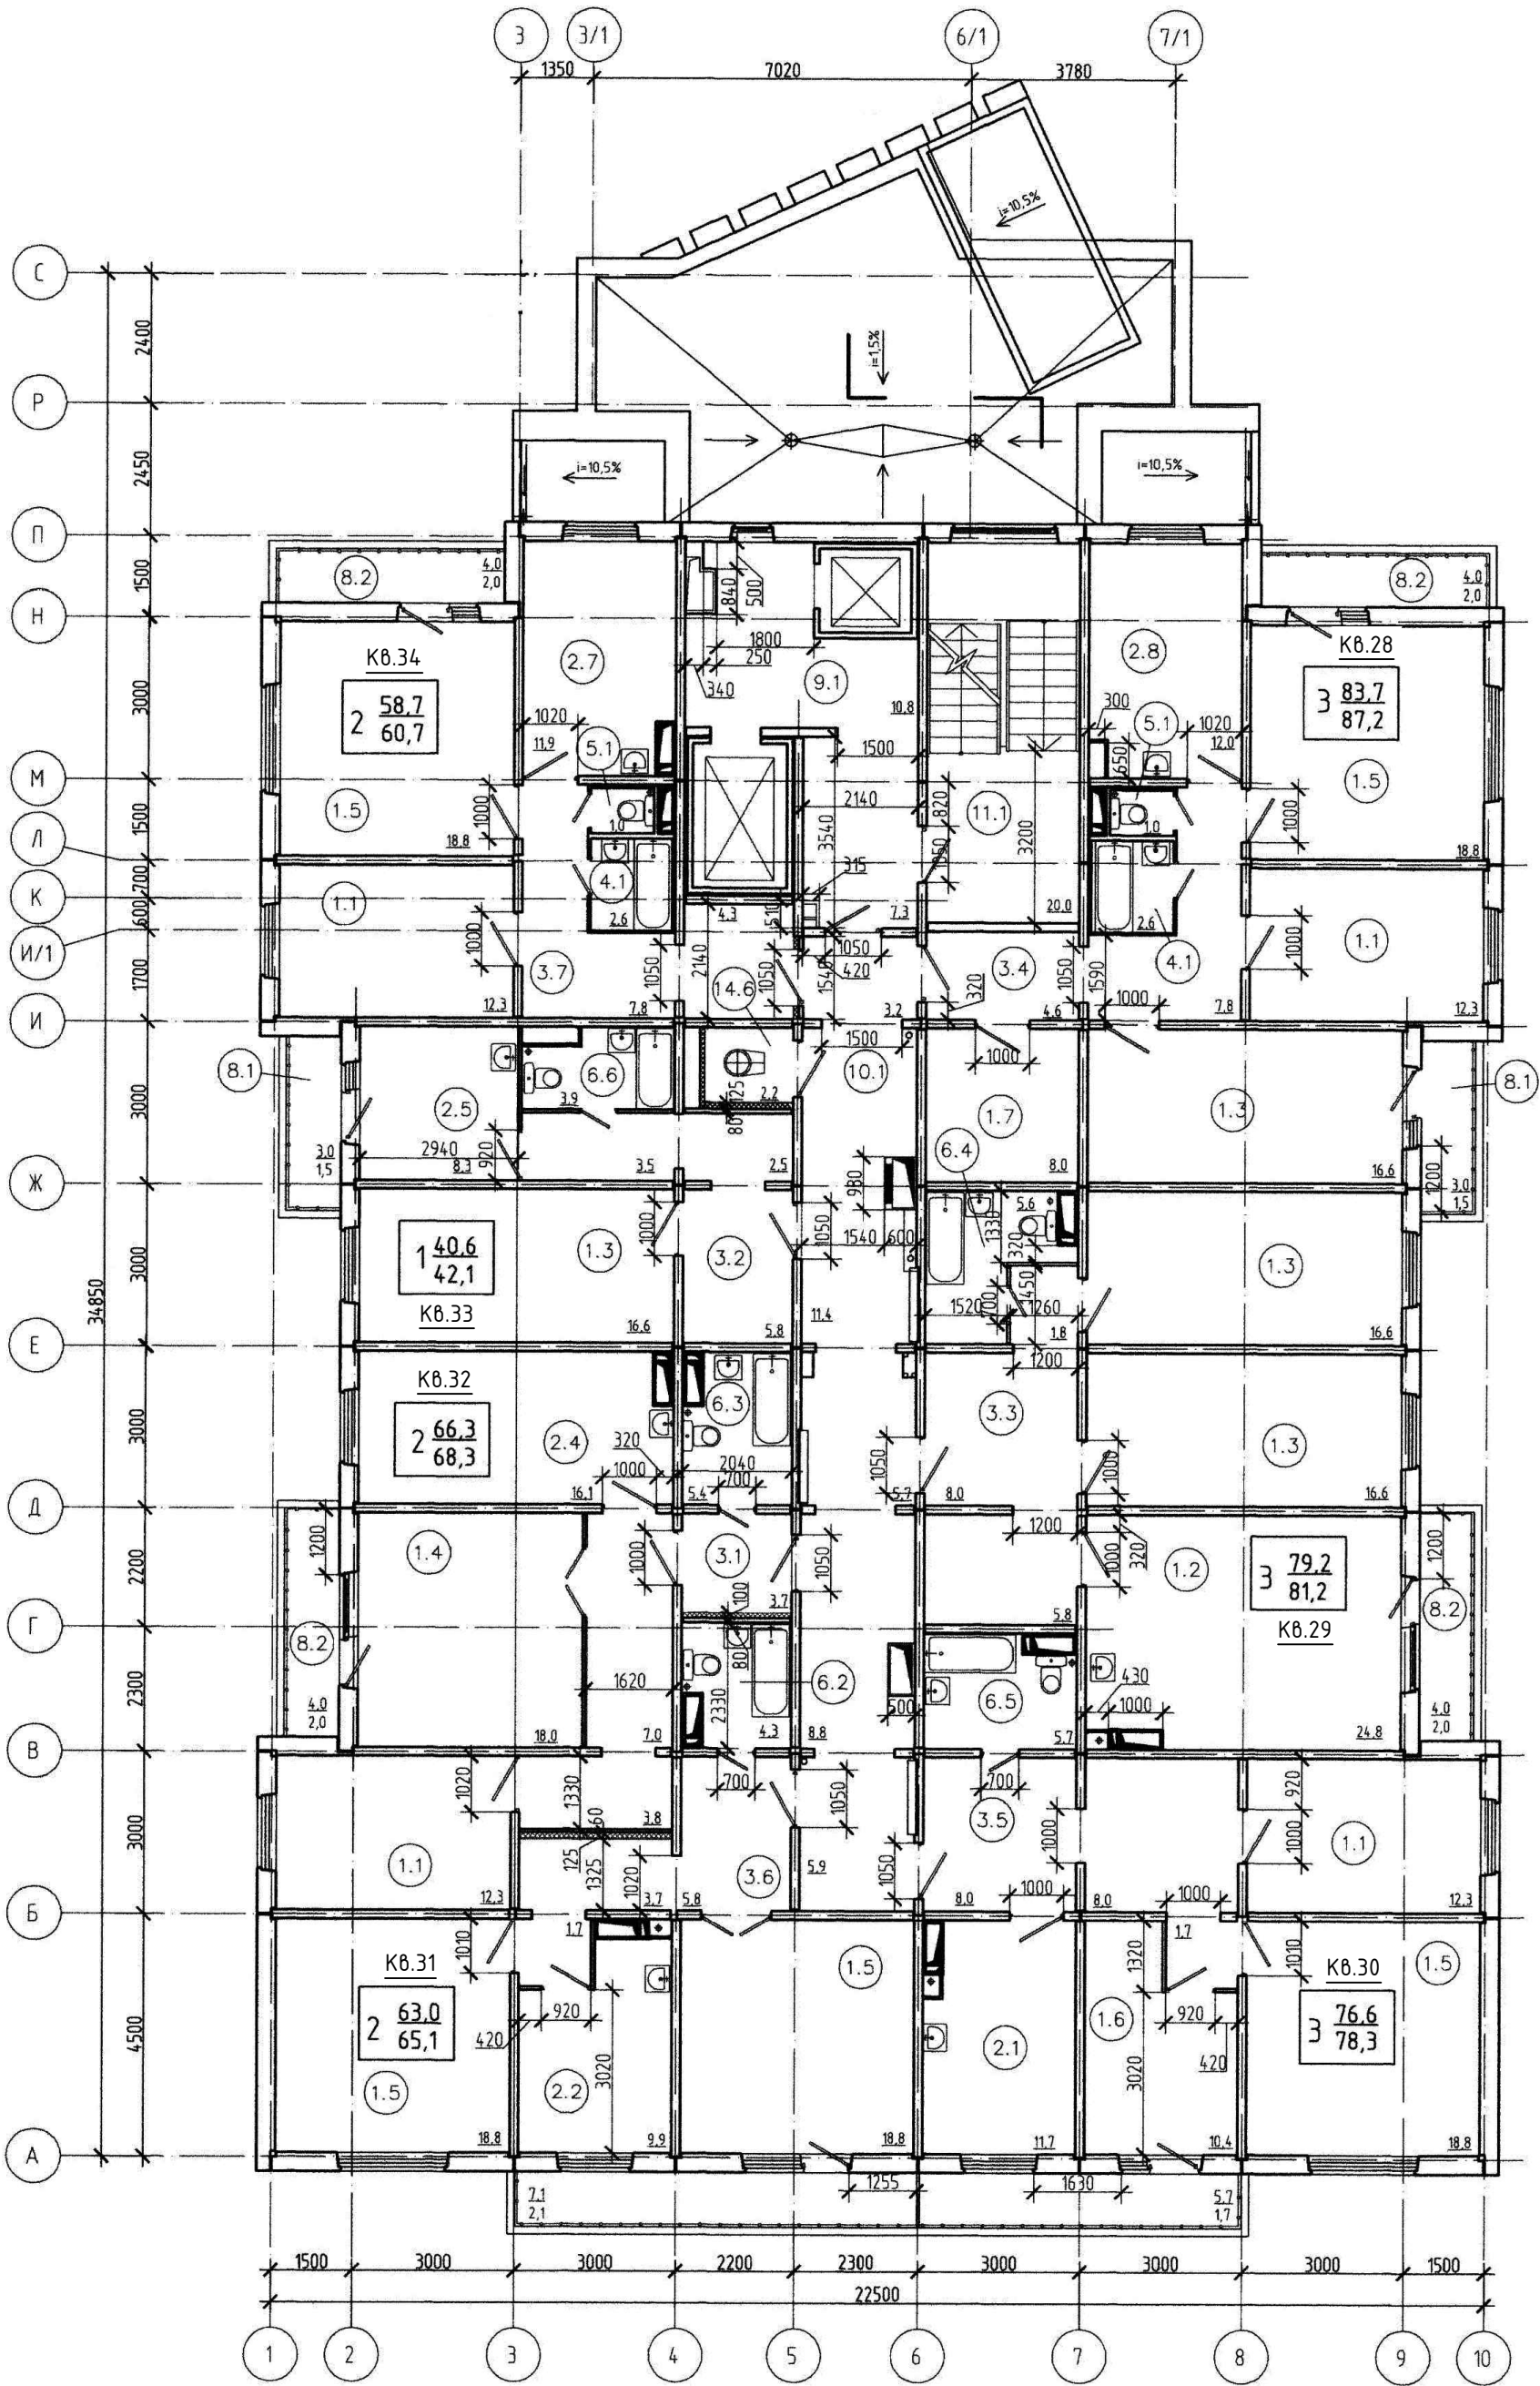


						Красноярский край, г. Красноярск, Советский район, пер. Светлогорский			
Изм.	Колуч	Лист	Ндок	Подп.	Дата				
						"г. Красноярск, Советский район, пер. Светлогорский. Жилой дом №1. Строение №№1-4. Инженерное обеспечение" Строение №1	Стадия	Лист	Листов
Утвердил	Сергеев							6	
Директор	Сергеев					План 5 этажа	ООО "СК"ЭкономЖилСтрой"		

Согласовано		
Инв. N подл.	Подп. и дата	Взам. инв. N

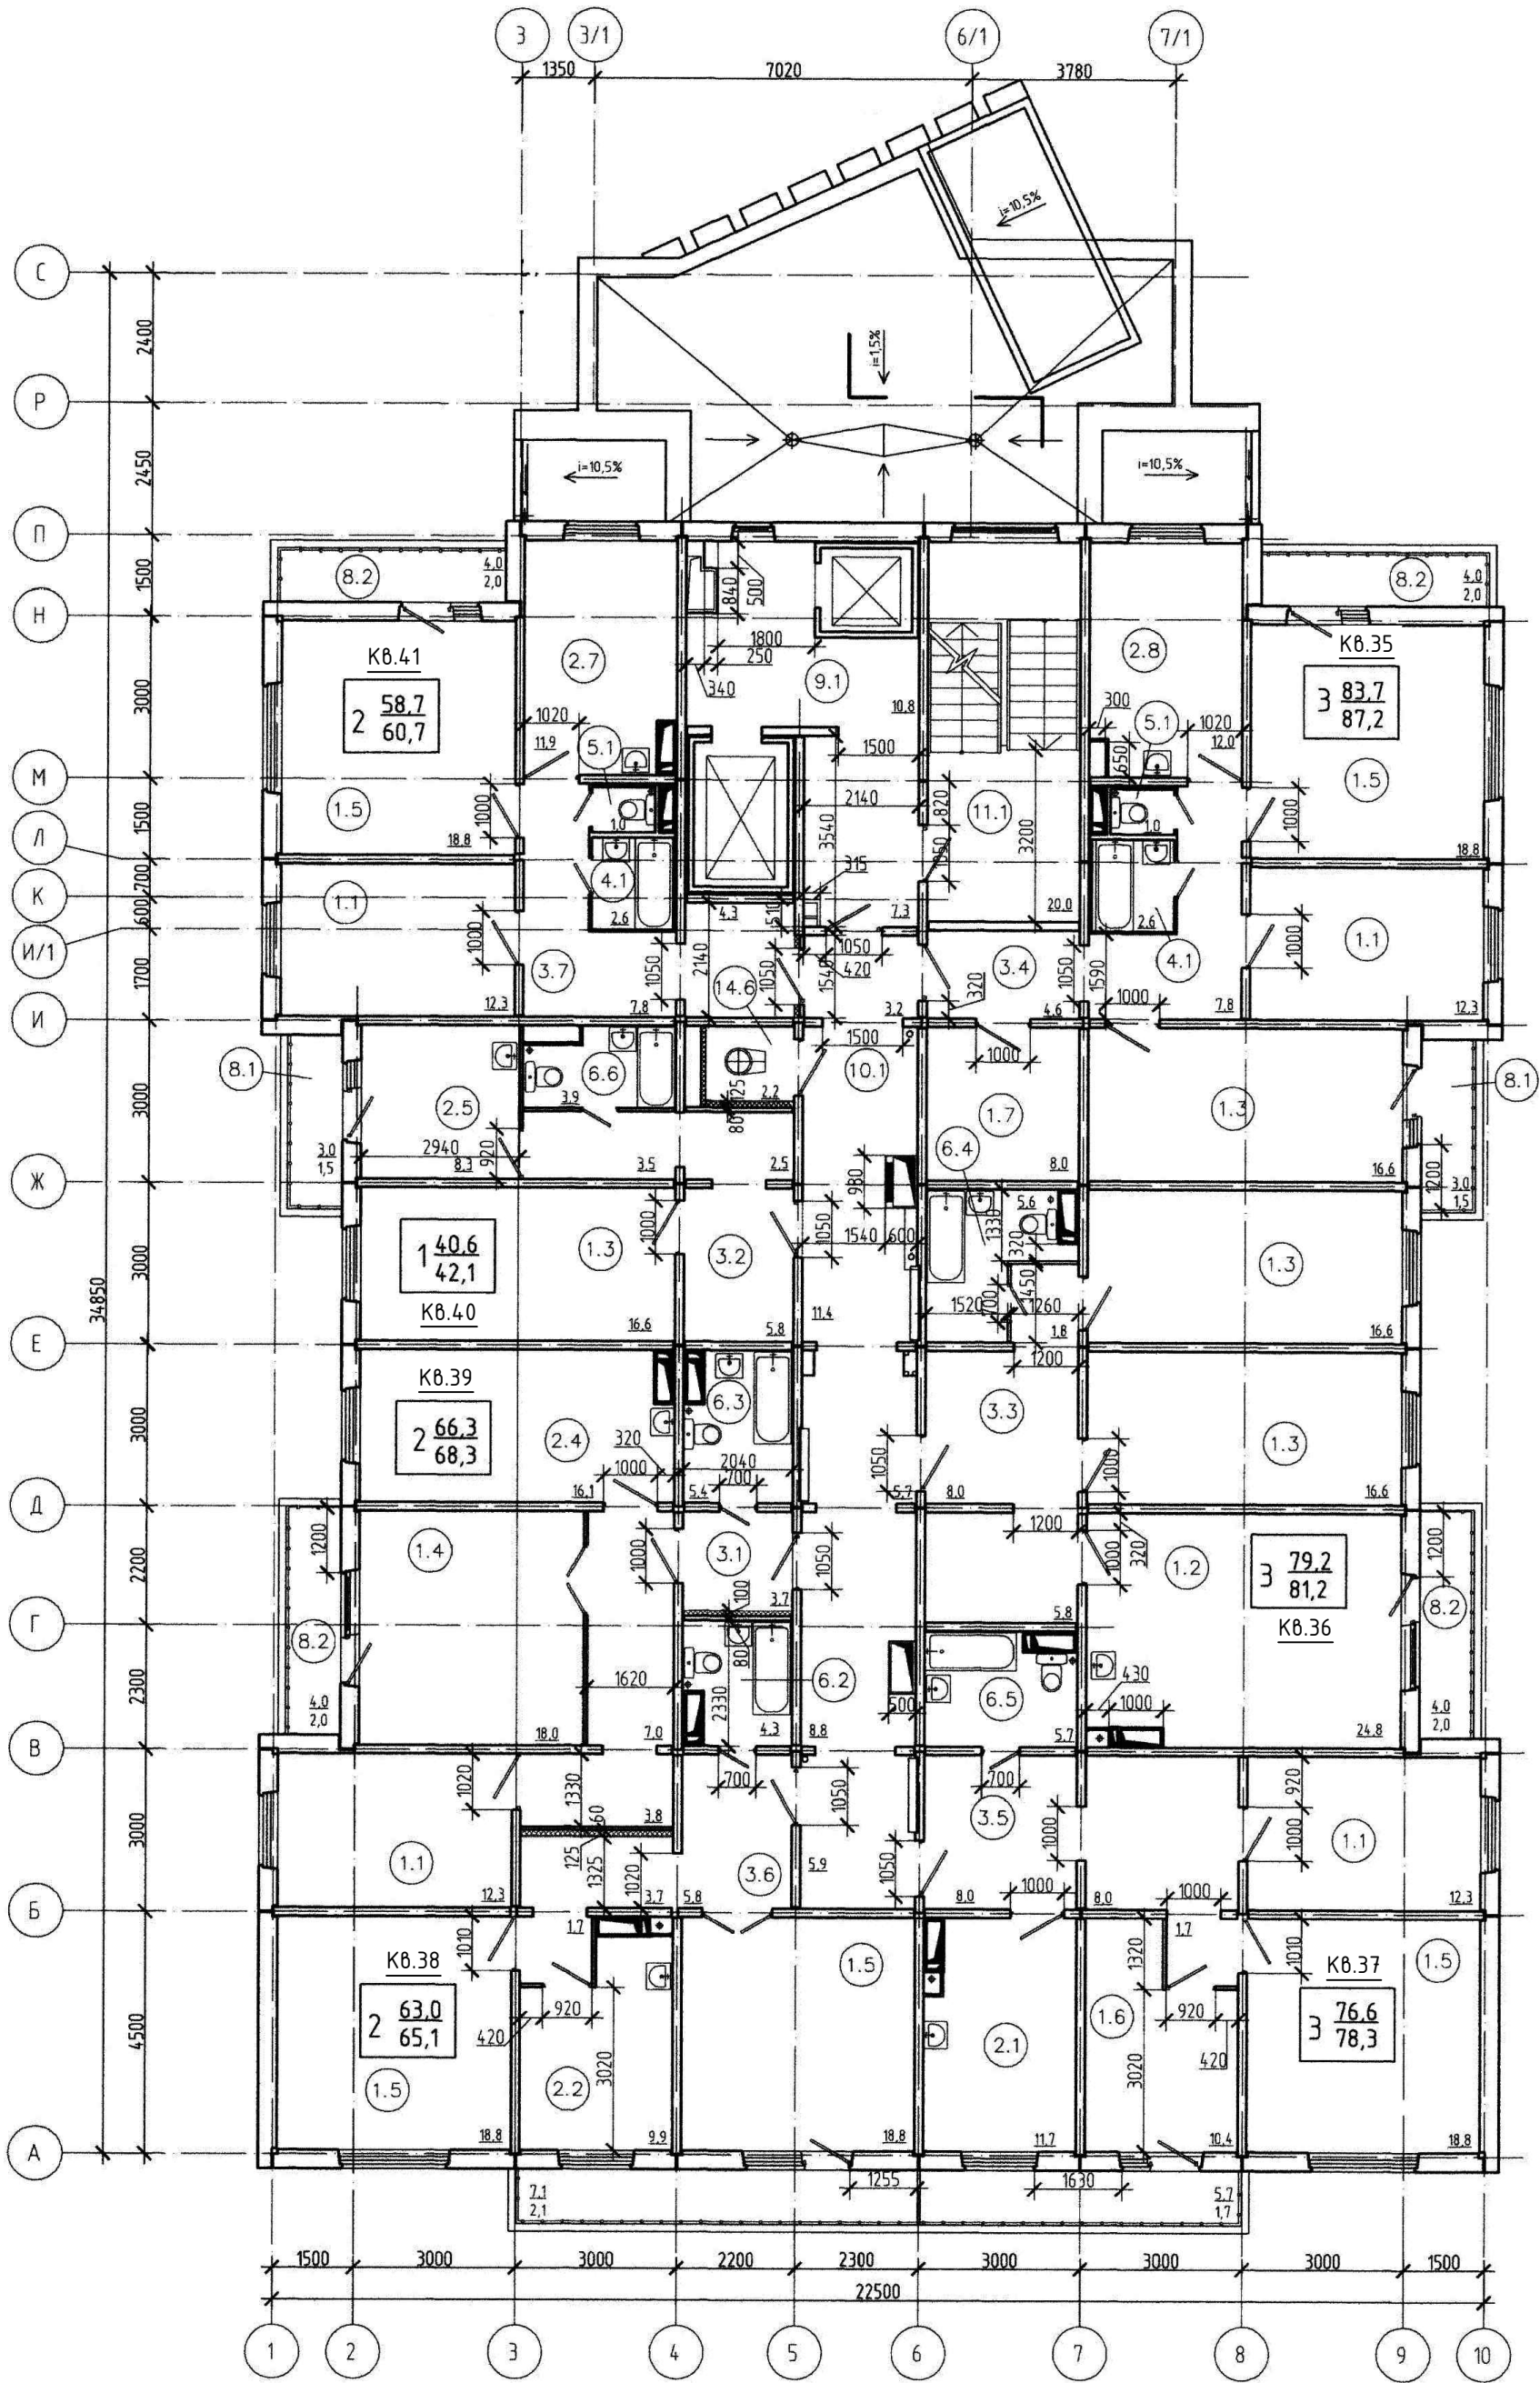


						Красноярский край, г. Красноярск, Советский район, пер. Светлогорский			
Изм.	Колуч	Лист	Ндок	Подп.	Дата				
						"г. Красноярск, Советский район, пер. Светлогорский. Жилой дом №1. Строение №№1-4. Инженерное обеспечение" Строение №1	Стадия	Лист	Листов
Утвердил	Сергеев							7	
Директор	Сергеев					План 6 этажа	ООО "СК"ЭкономЖилСтрой"		

Согласовано		
Инв. N подл.	Подп. и дата	Взам. инв. N

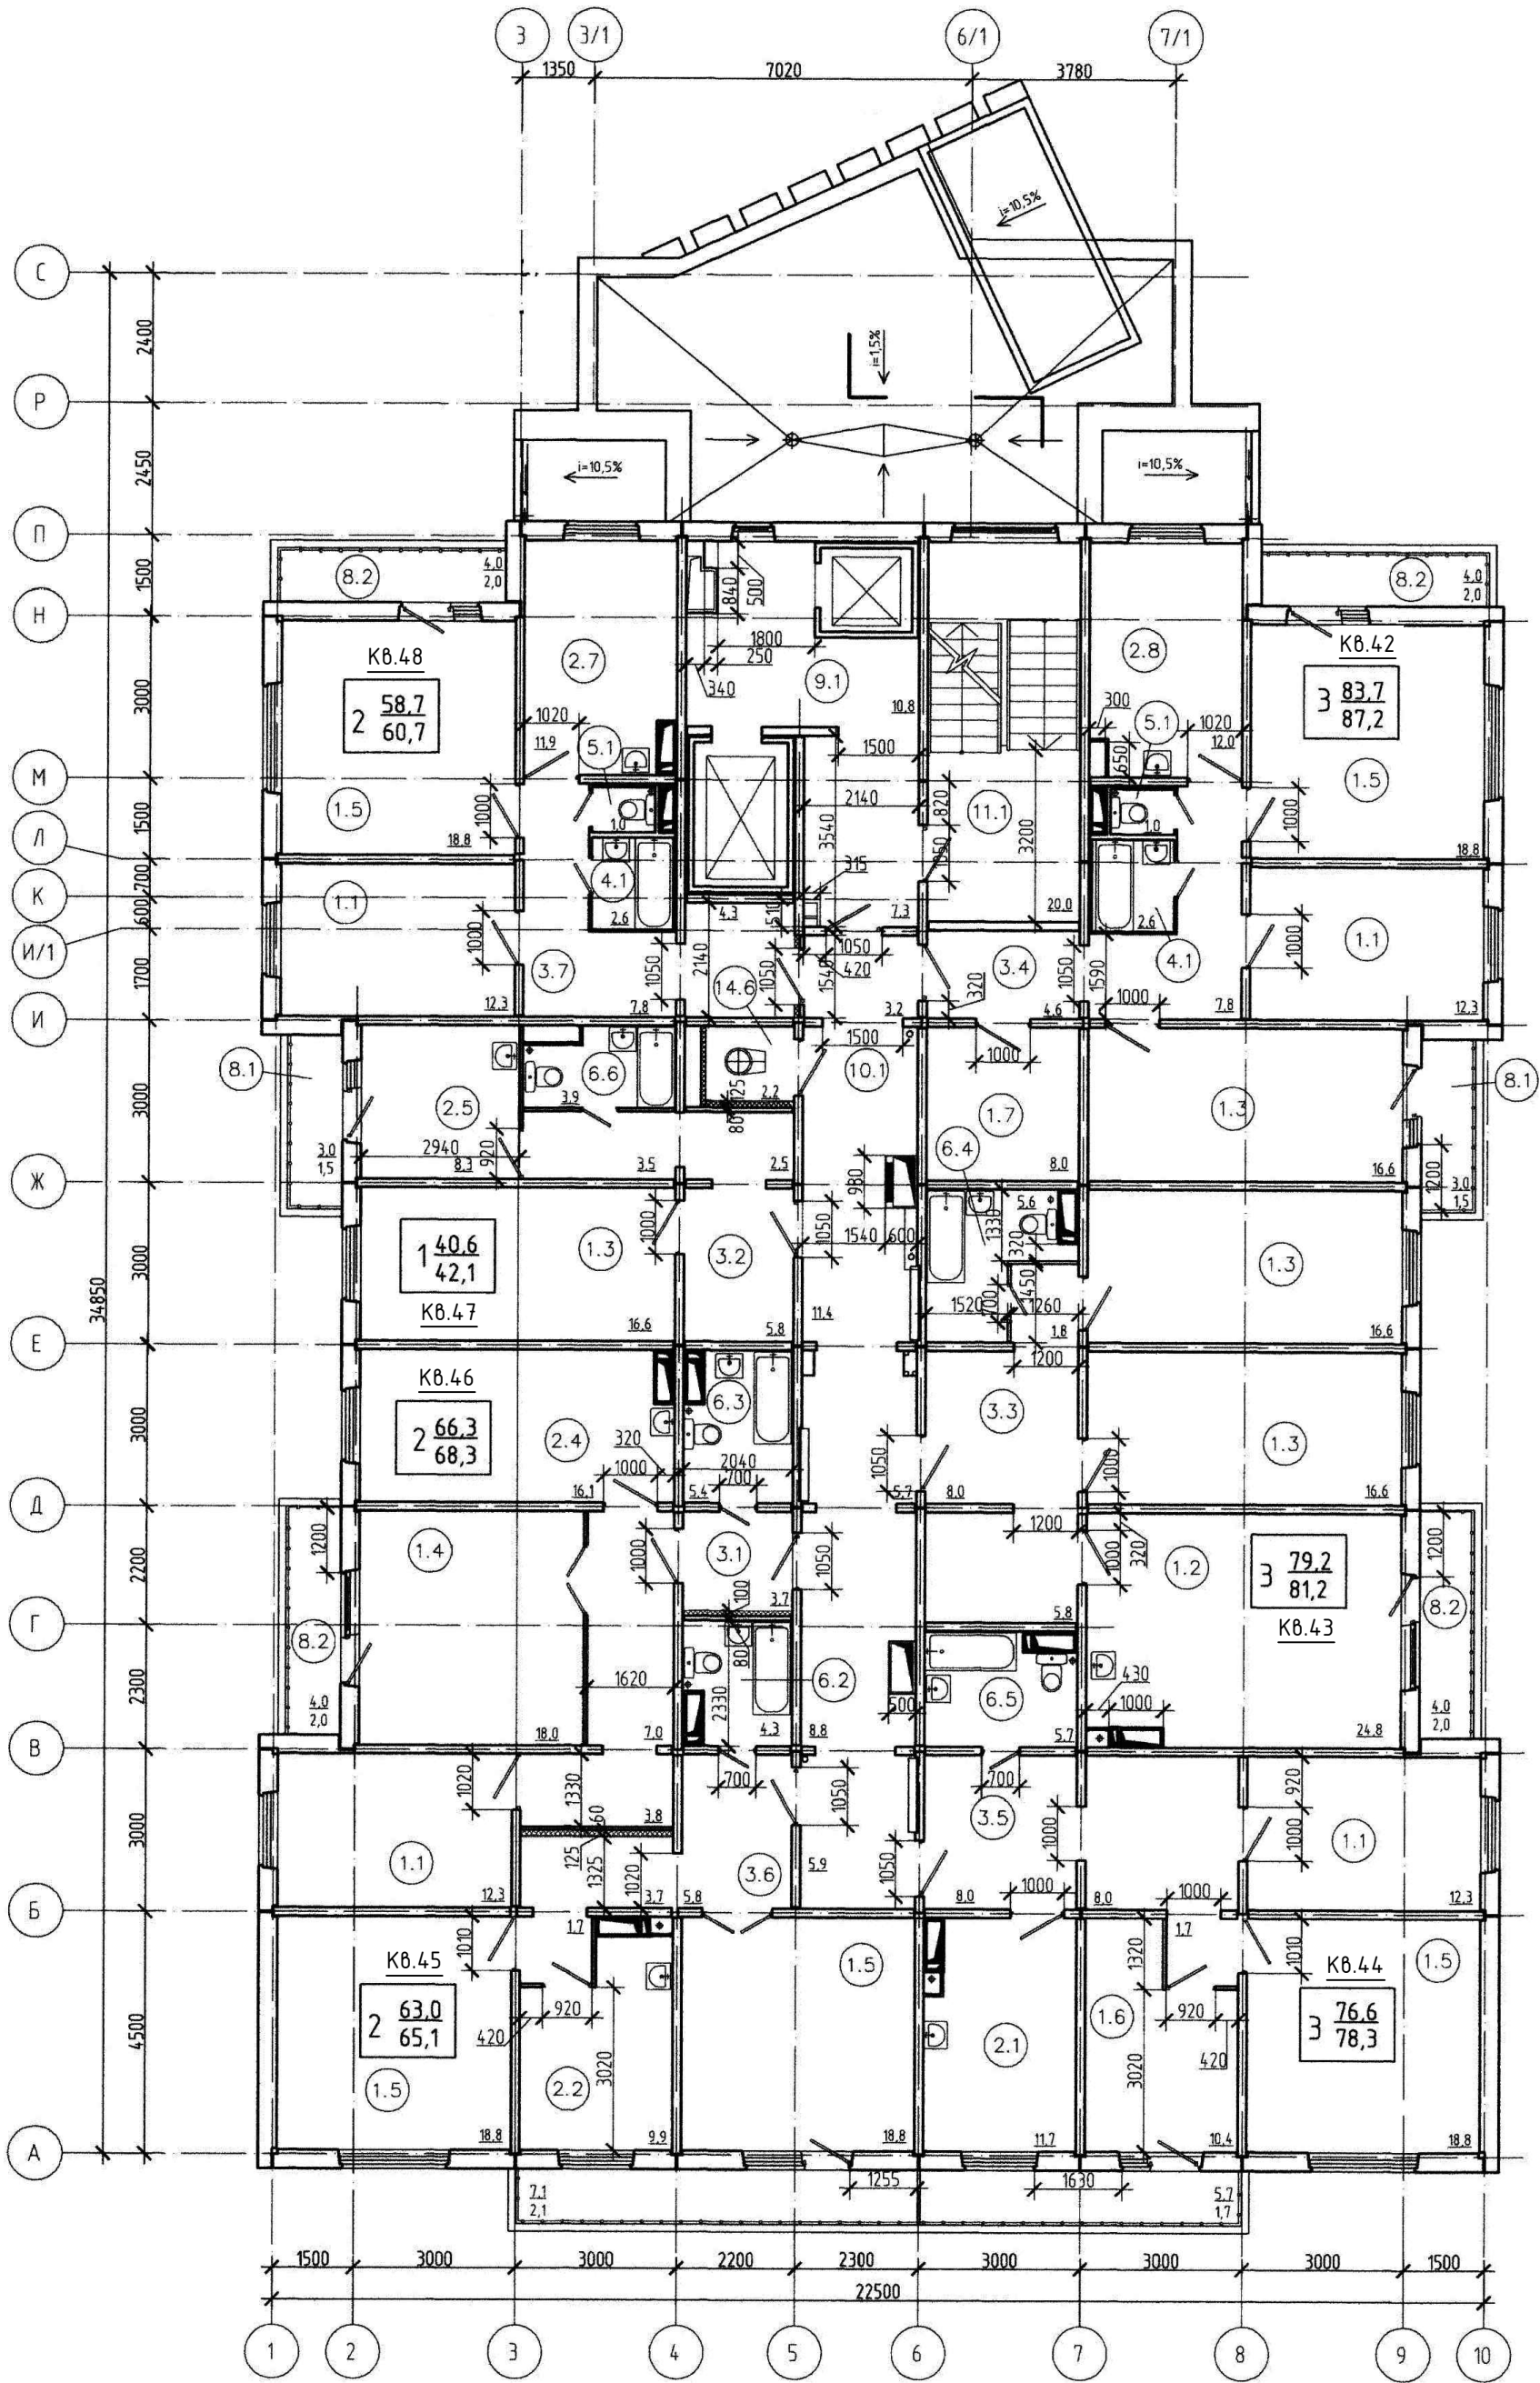


						Красноярский край, г. Красноярск, Советский район, пер. Светлогорский			
Изм.	Колуч	Лист	Ндок	Подп.	Дата				
						"г. Красноярск, Советский район, пер. Светлогорский. Жилой дом №1. Строение №№1-4. Инженерное обеспечение" Строение №1	Стадия	Лист	Листов
Утвердил	Сергеев							8	
Директор	Сергеев					План 7 этажа	ООО "СК"ЭкономЖилСтрой"		

Согласовано		
Инв. N подл.	Подп. и дата	Взам. инв. N

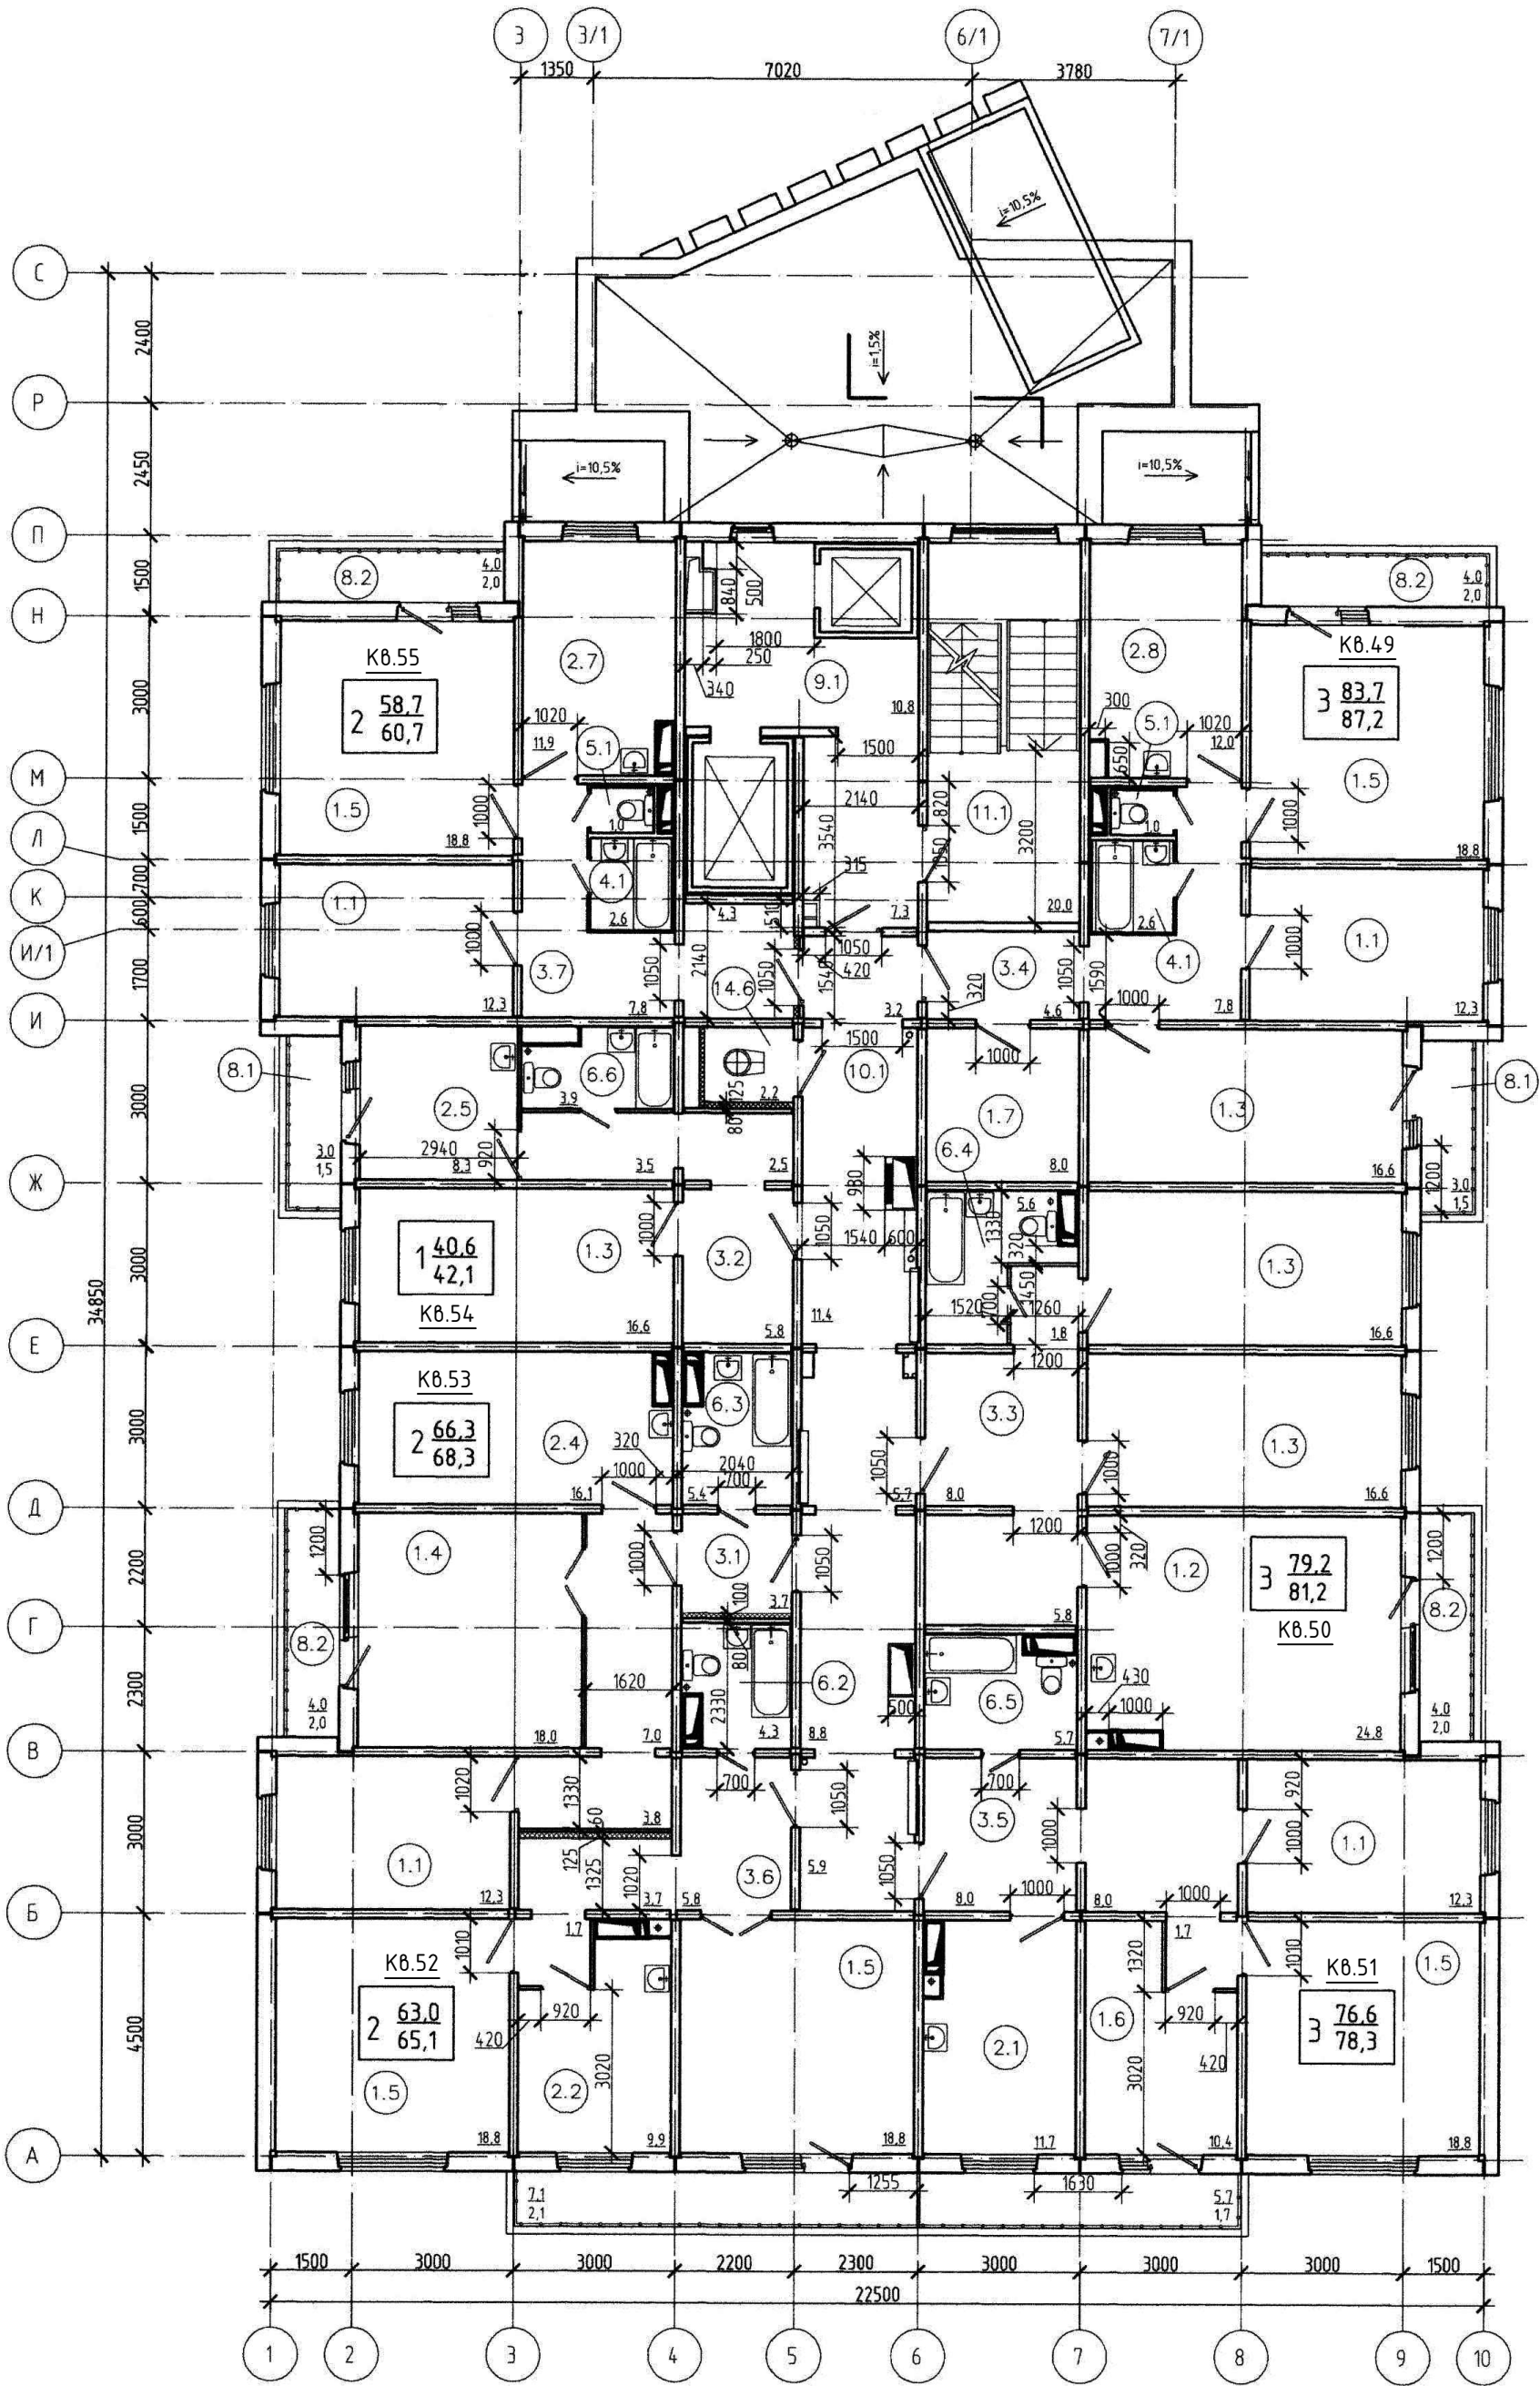

						Красноярский край, г. Красноярск, Советский район, пер. Светлогорский			
Изм.	Колуч	Лист	Ндок	Подп.	Дата				
						"г. Красноярск, Советский район, пер. Светлогорский. Жилой дом №1. Строение №№1-4. Инженерное обеспечение" Строение №1	Стадия	Лист	Листов
Утвердил	Сергеев							9	
Директор	Сергеев					План 8 этажа	ООО "СК"ЭкономЖилСтрой"		


Согласовано		
Инв. N подл.	Подп. и дата	Взам. инв. N

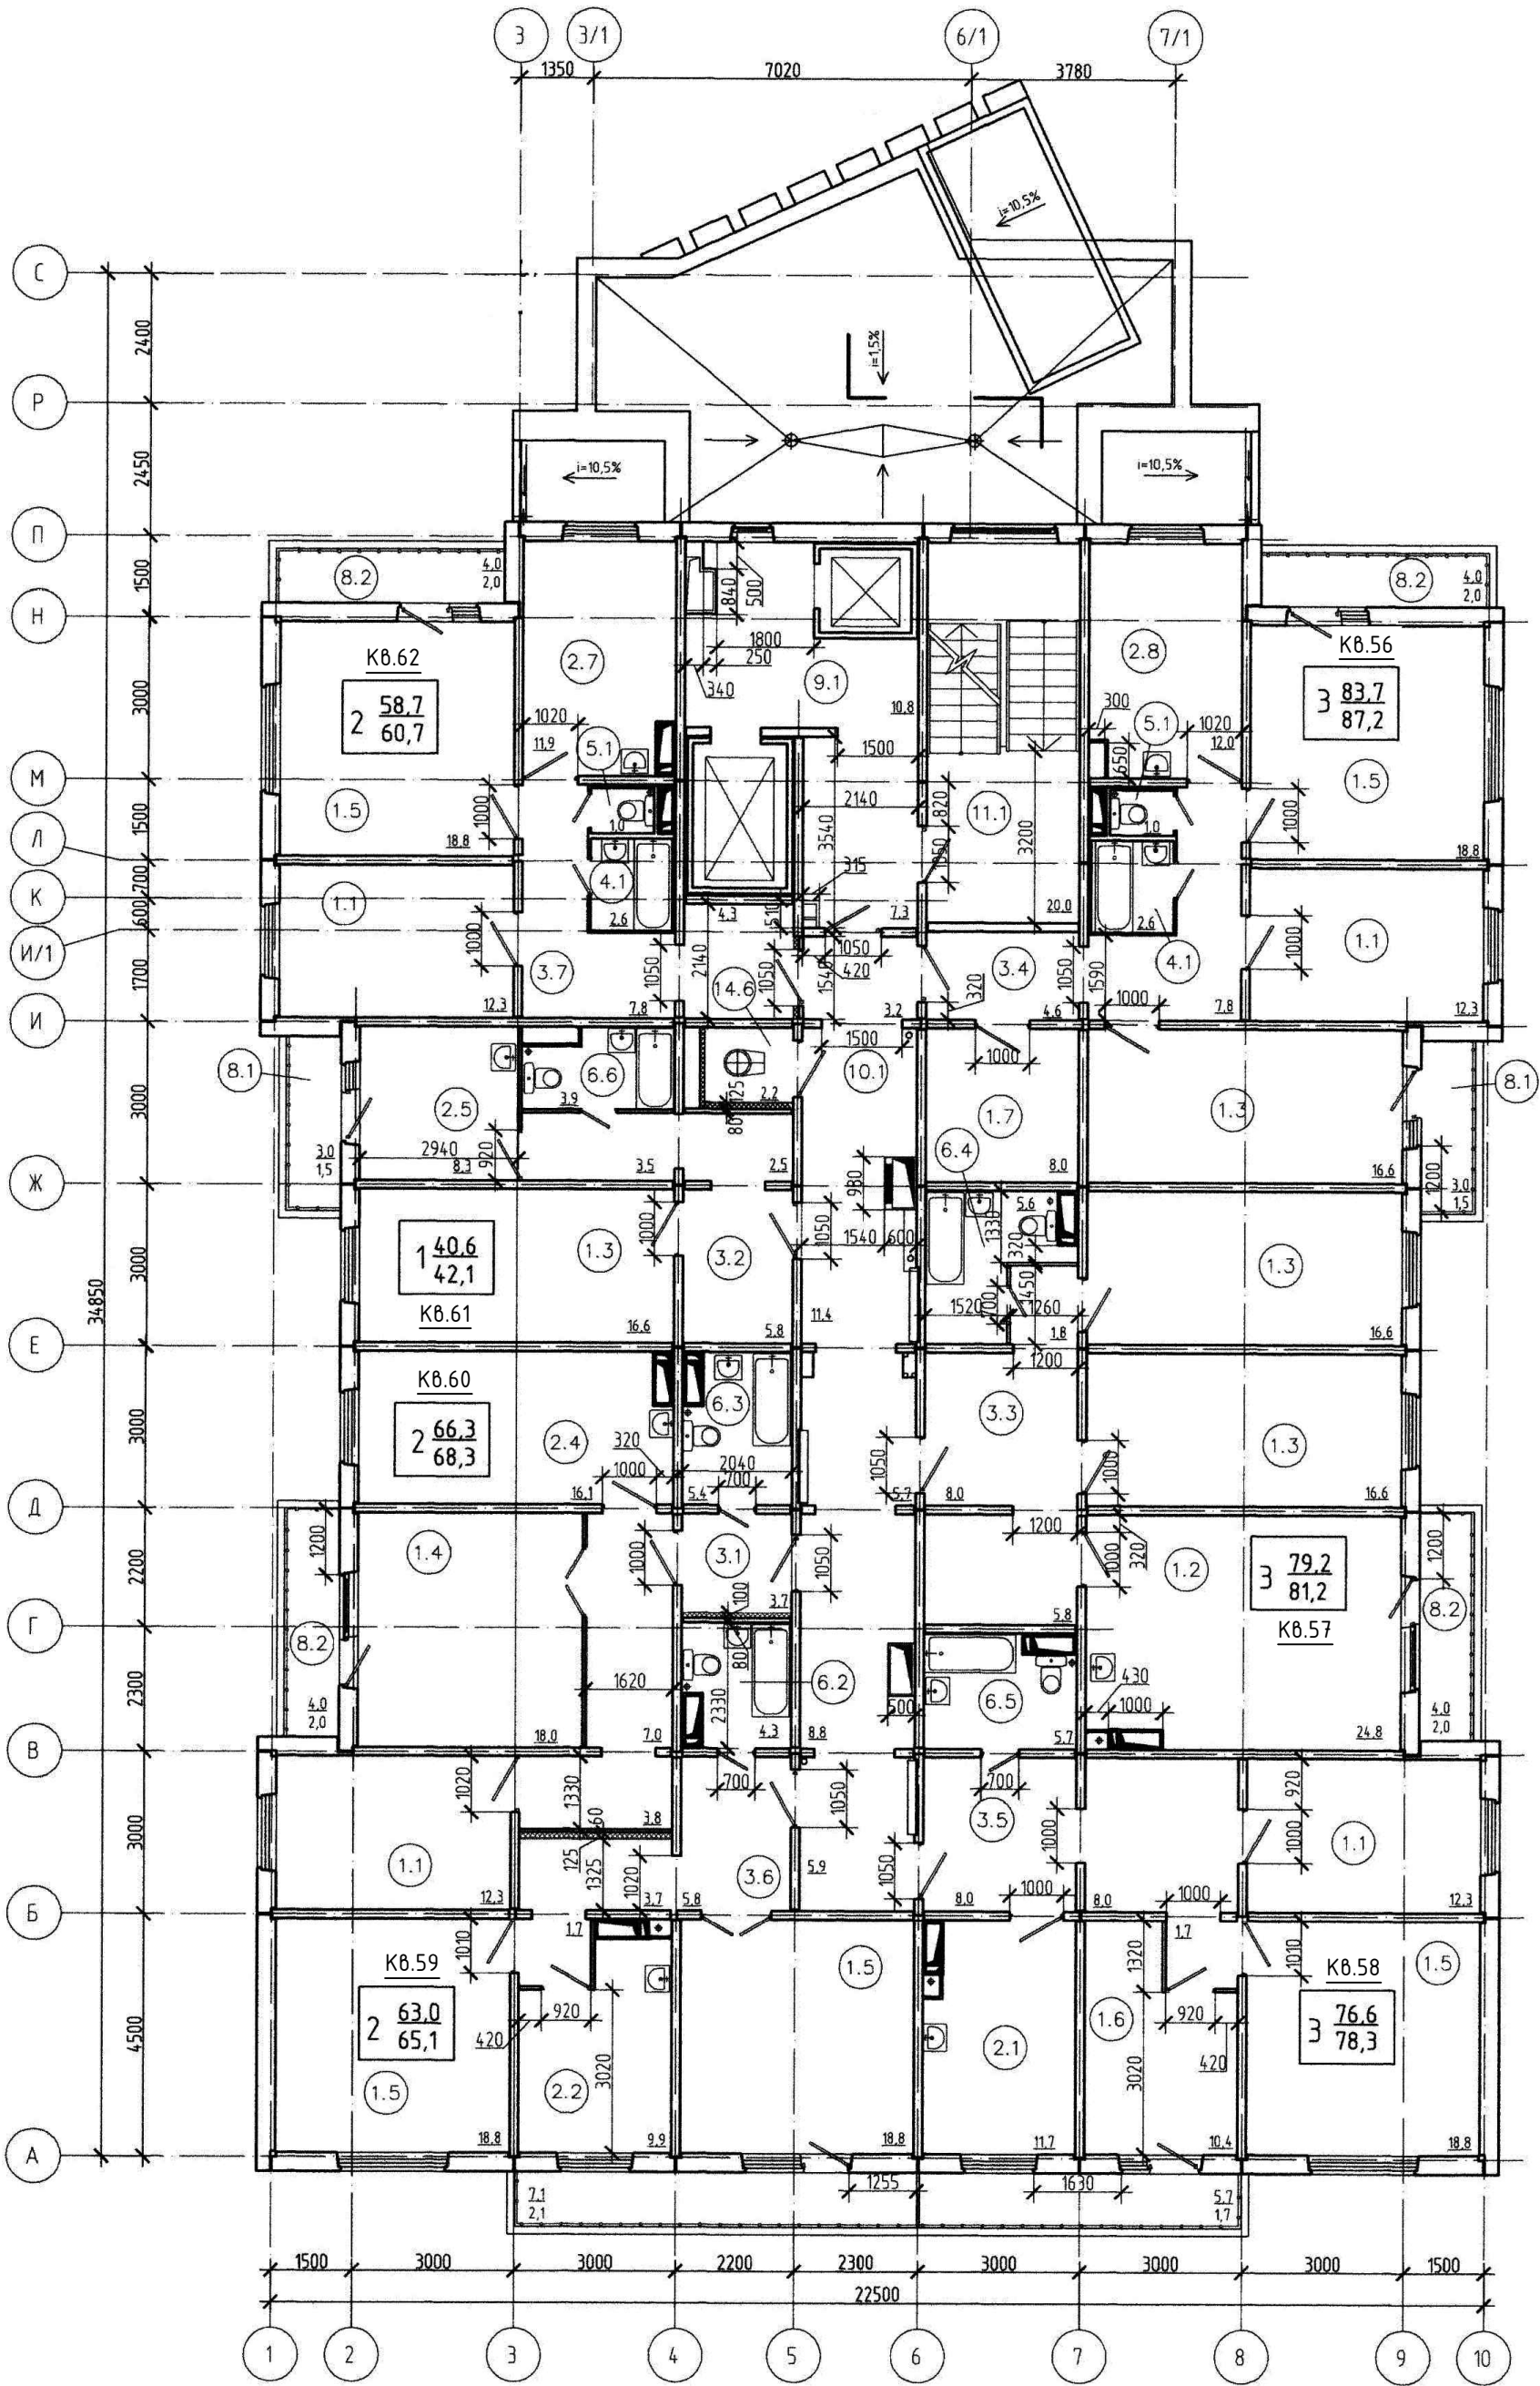

						Красноярский край, г. Красноярск, Советский район, пер. Светлогорский			
Изм.	Колуч	Лист	Ндок	Подп.	Дата				
						"г. Красноярск, Советский район, пер. Светлогорский. Жилой дом №1. Строение №№1-4. Инженерное обеспечение" Строение №1	Стадия	Лист	Листов
Утвердил	Сергеев							10	
						План 9 этажа	ООО "СК"ЭкономЖилСтрой"		
Директор	Сергеев								

Согласовано

Инв. N подл. Подп. и дата Взам. инв. N

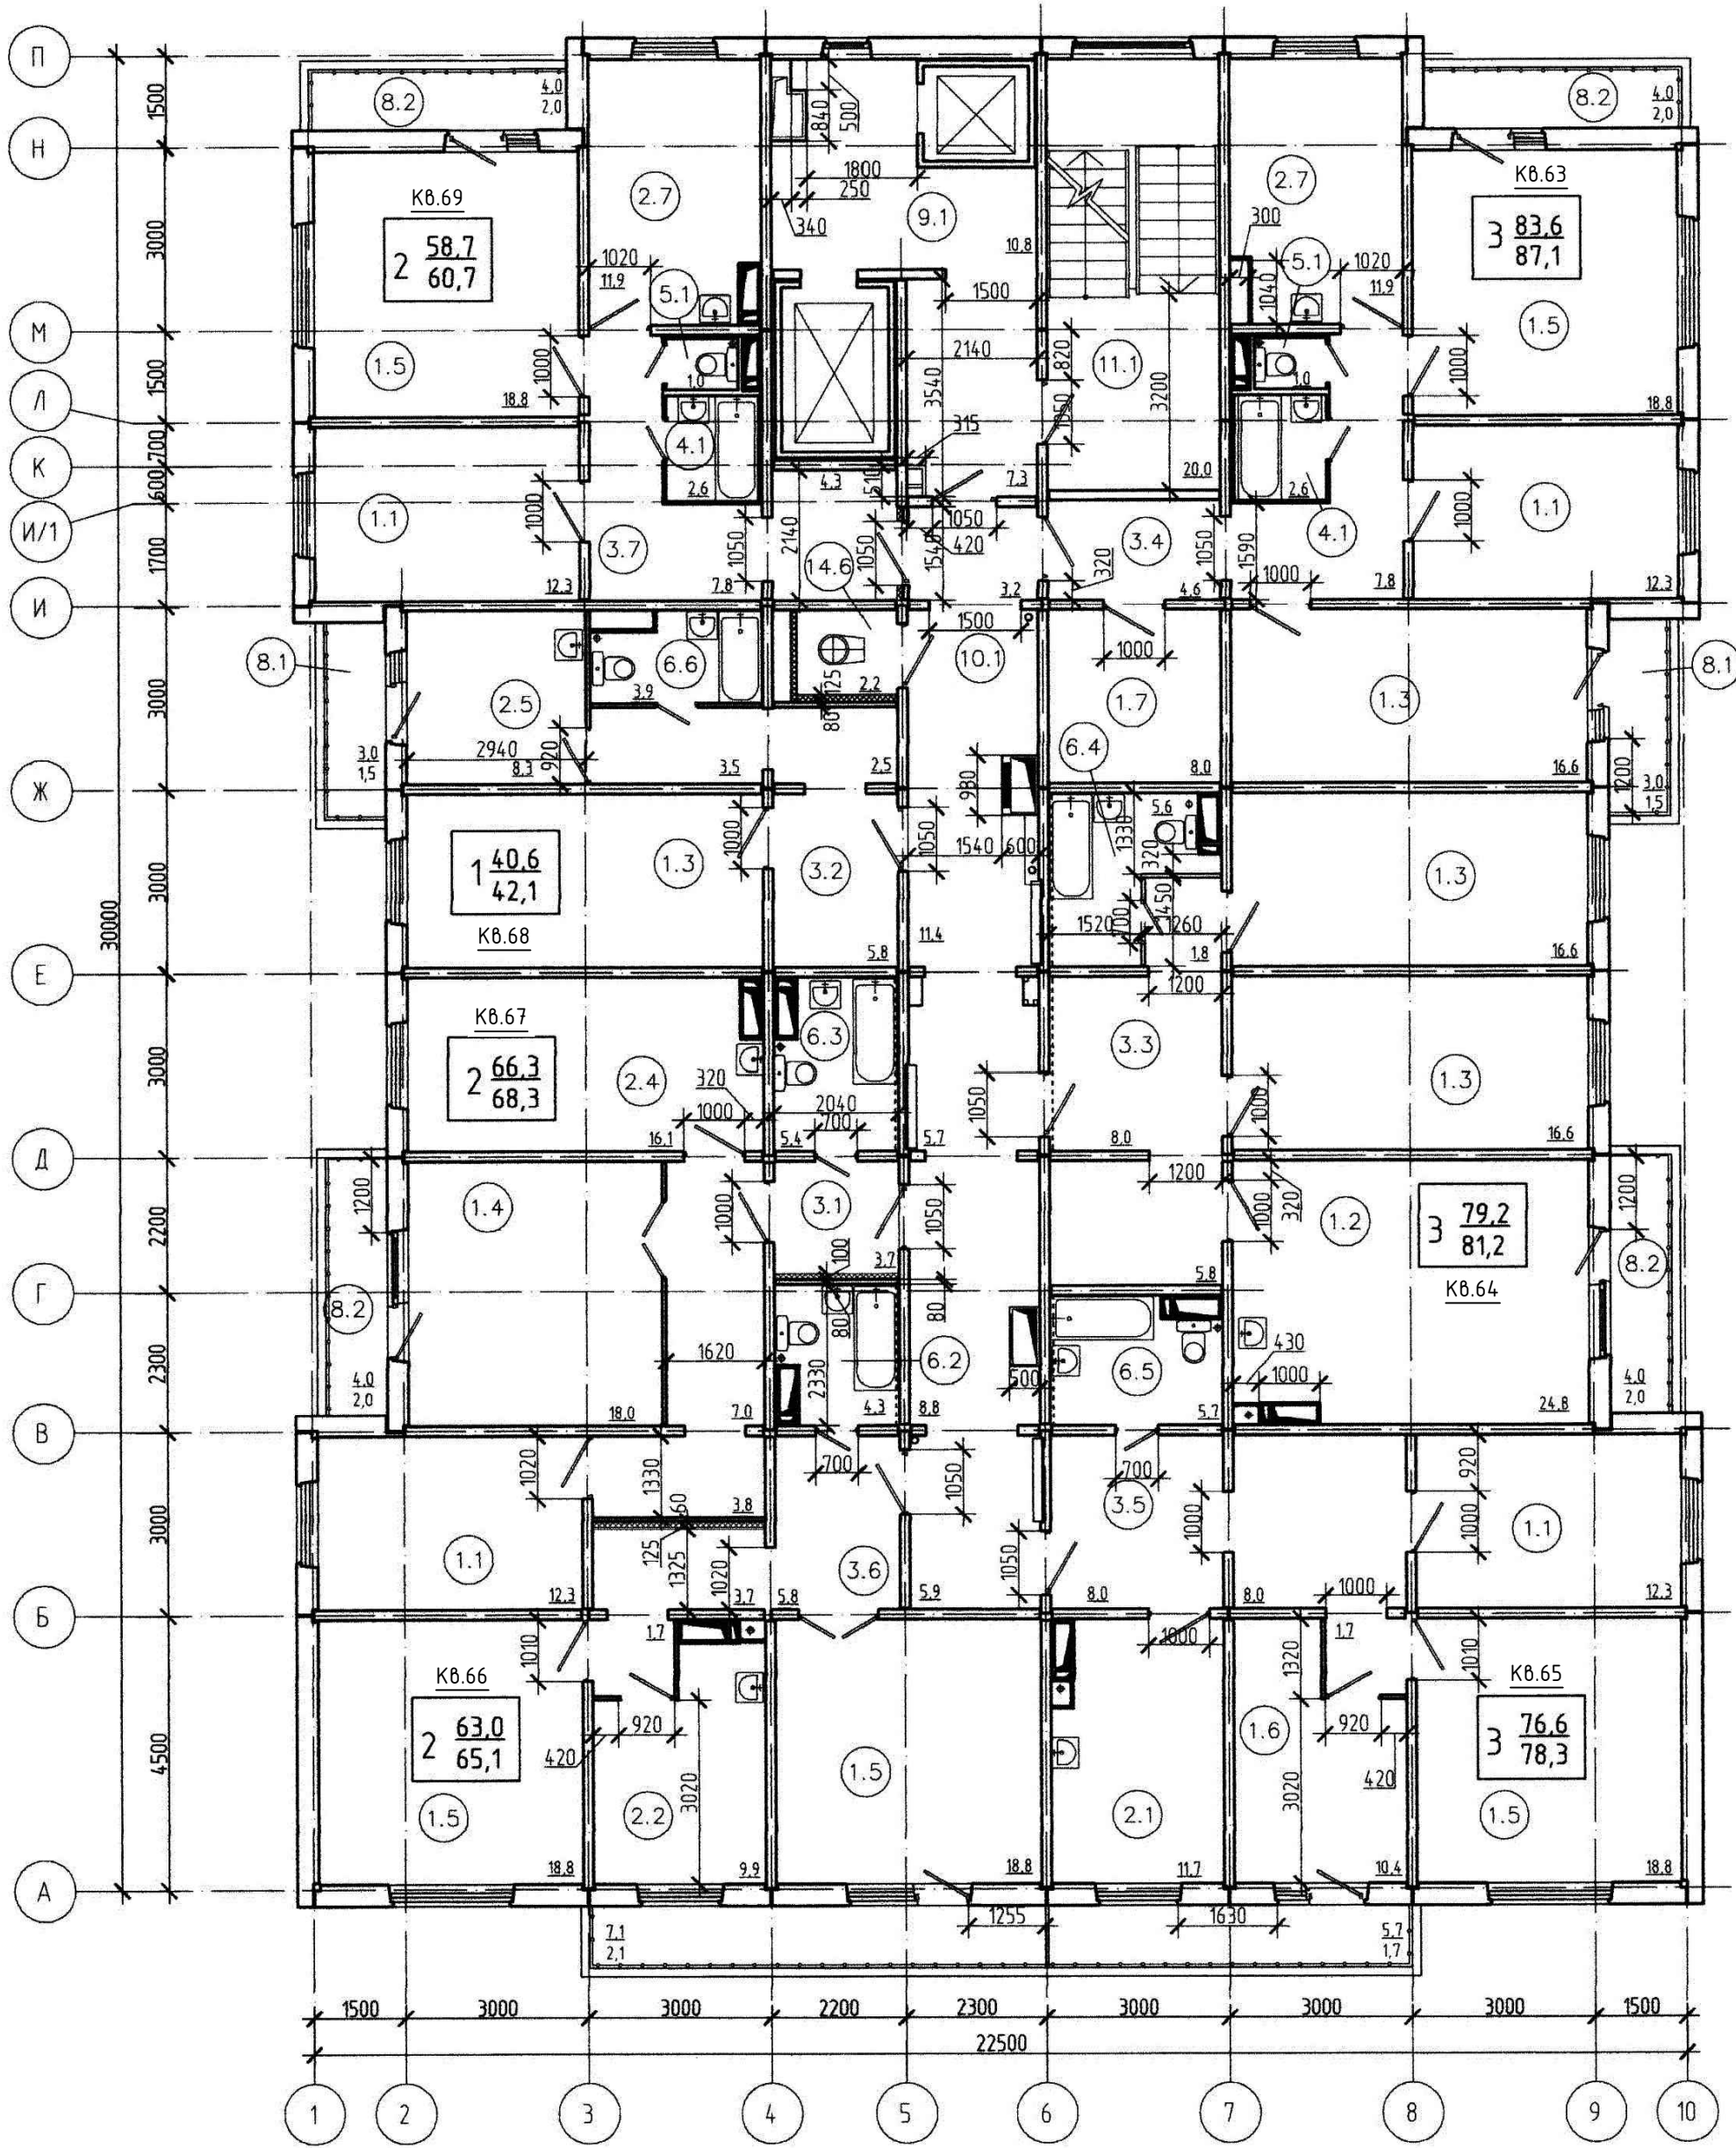

Изм.	Колуч	Лист	Ндок	Подп.	Дата
Утвердил	Сергеев				
Директор	Сергеев				

Красноярский край, г. Красноярск, Советский район, пер. Светлогорский

"г. Красноярск, Советский район, пер. Светлогорский. Жилой дом №1. Строение №№1-4. Инженерное обеспечение" Строение №1


План 10 этажа

Стадия Лист Листов
11

ООО "СК"ЭкономЖилСтрой"

Согласовано

Инв. N подл. Подп. и дата Взам. инв. N

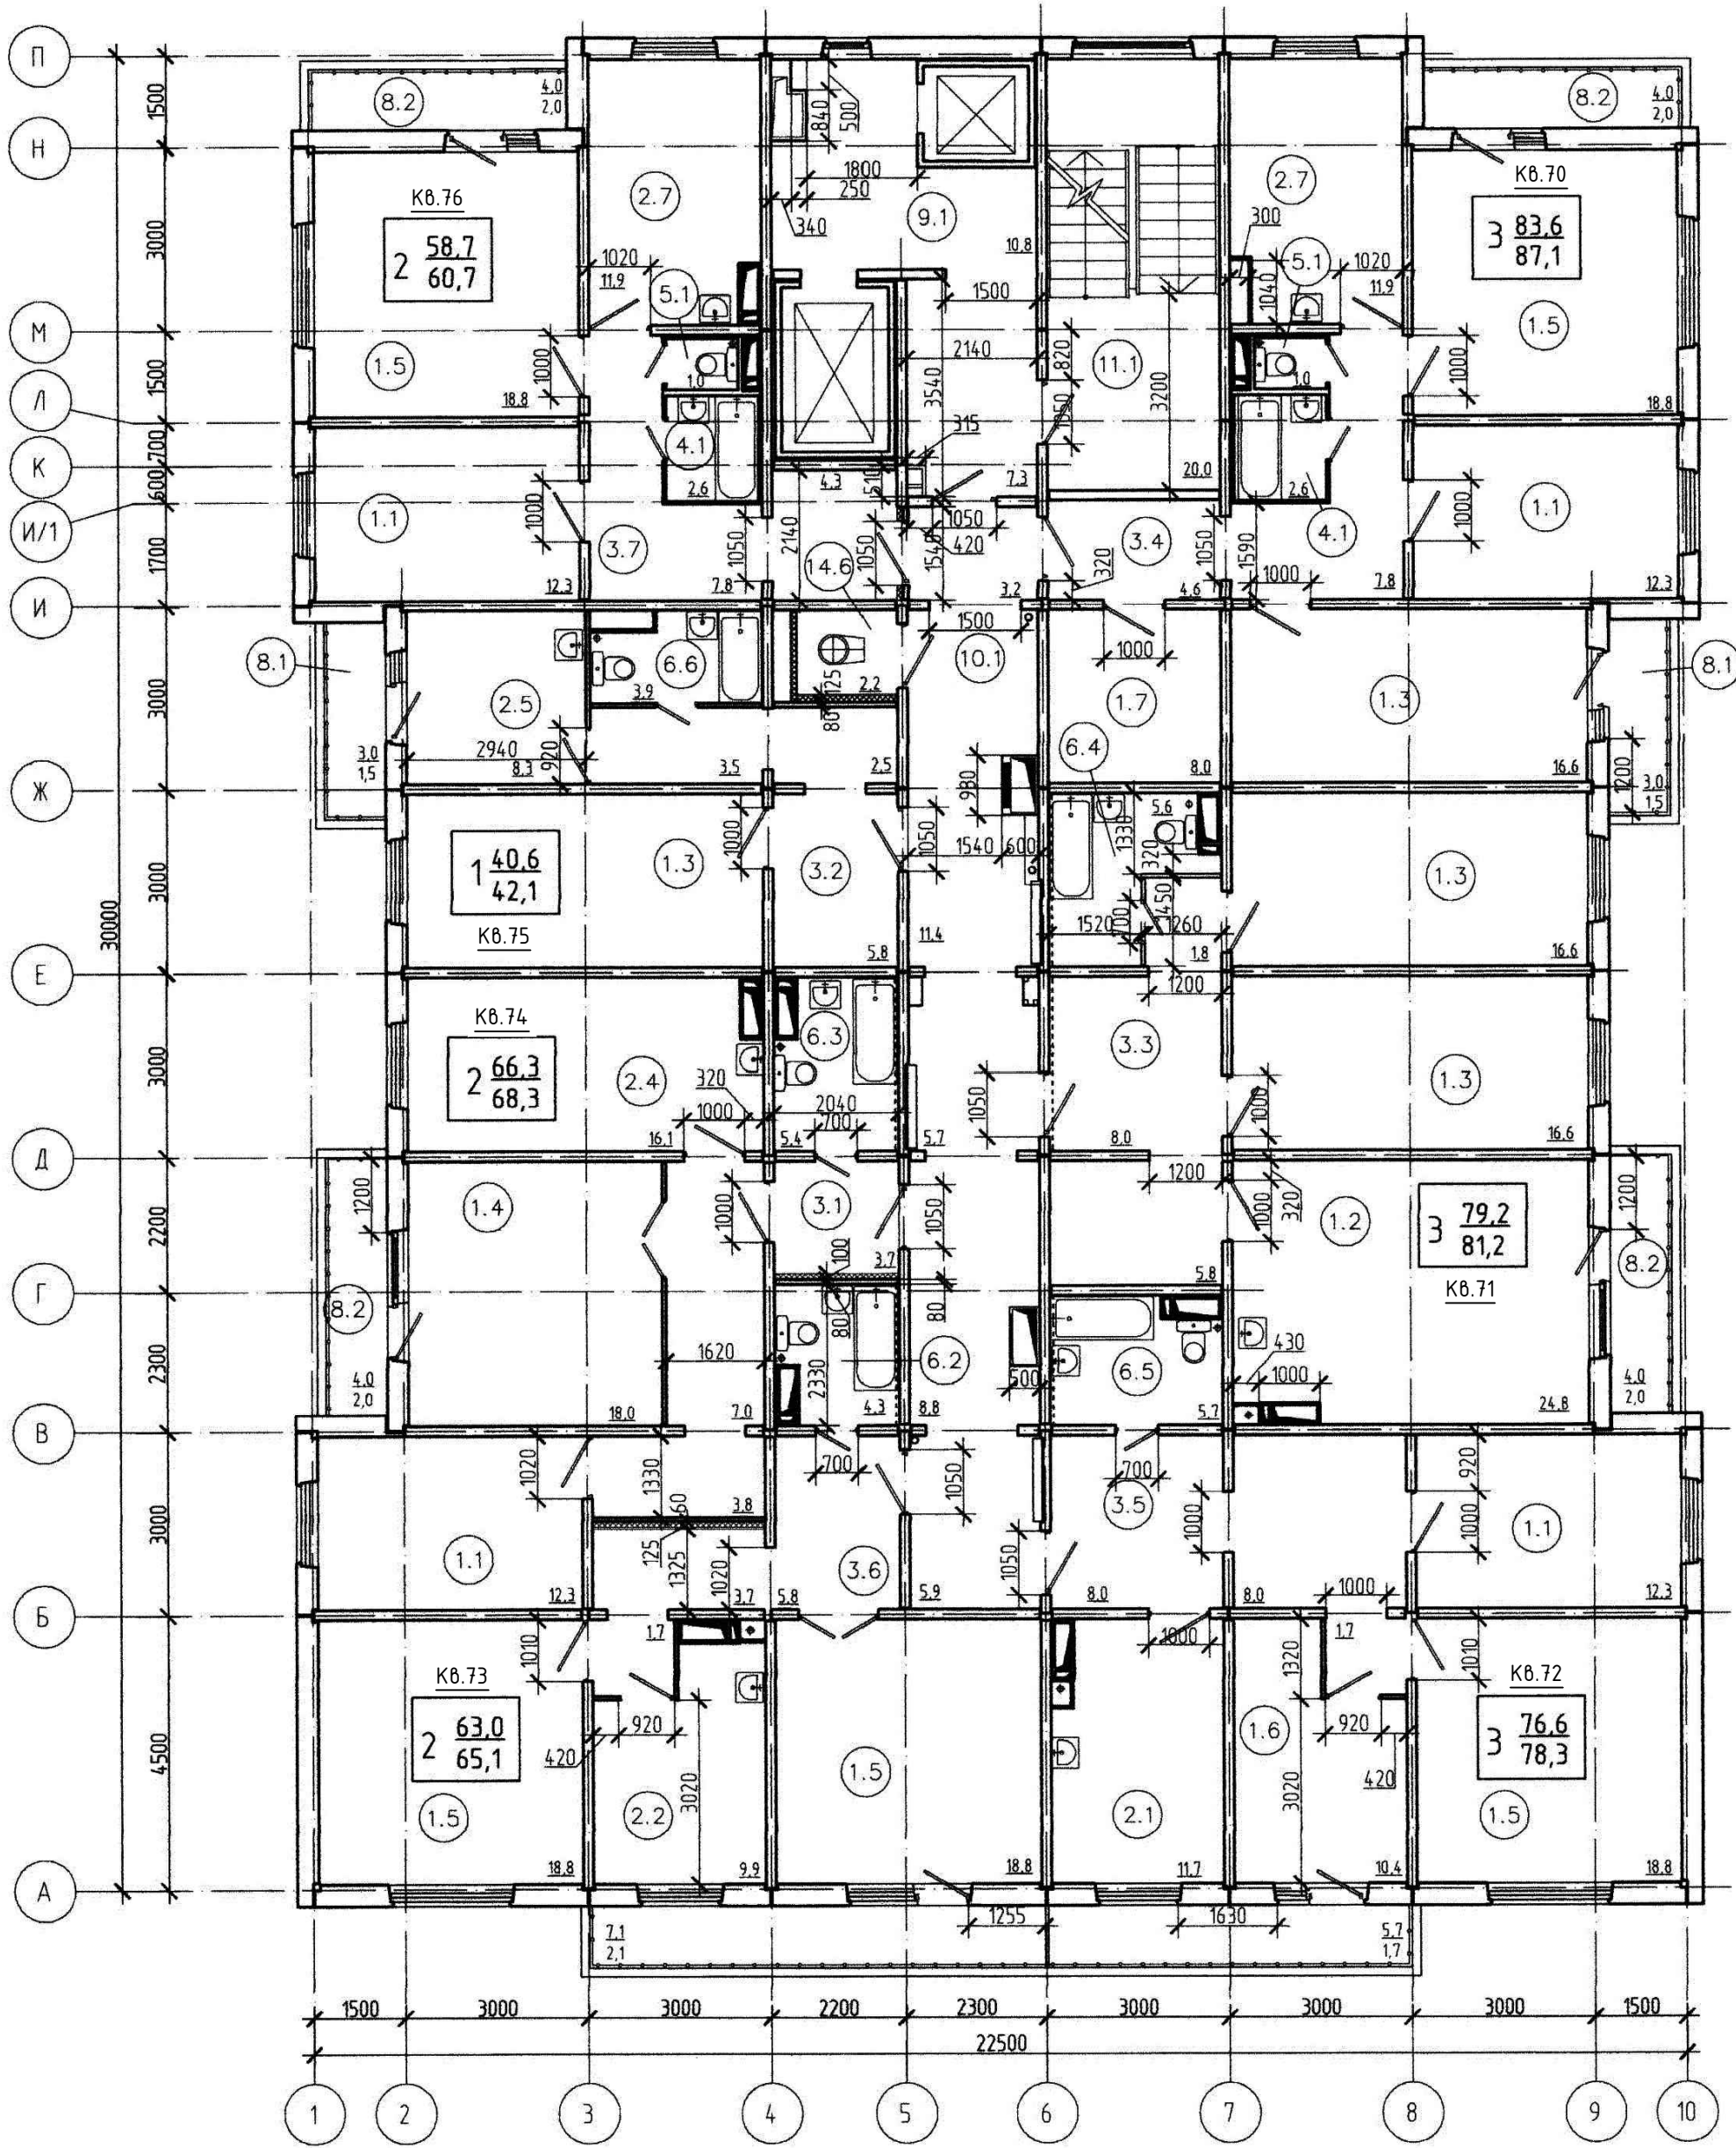

Изм.	Колуч	Лист	Ндок	Подп.	Дата
Утвердил	Сергеев				
Директор	Сергеев				

Красноярский край, г. Красноярск, Советский район, пер. Светлогорский

"г. Красноярск, Советский район, пер. Светлогорский. Жилой дом №1. Строение №№1-4. Инженерное обеспечение" Строение №1


План 11 этажа

Стадия	Лист	Листов
	12	

ООО "СК"ЭкономЖилСтрой"

Согласовано

Инв. N подл. Подп. и дата Взам. инв. N

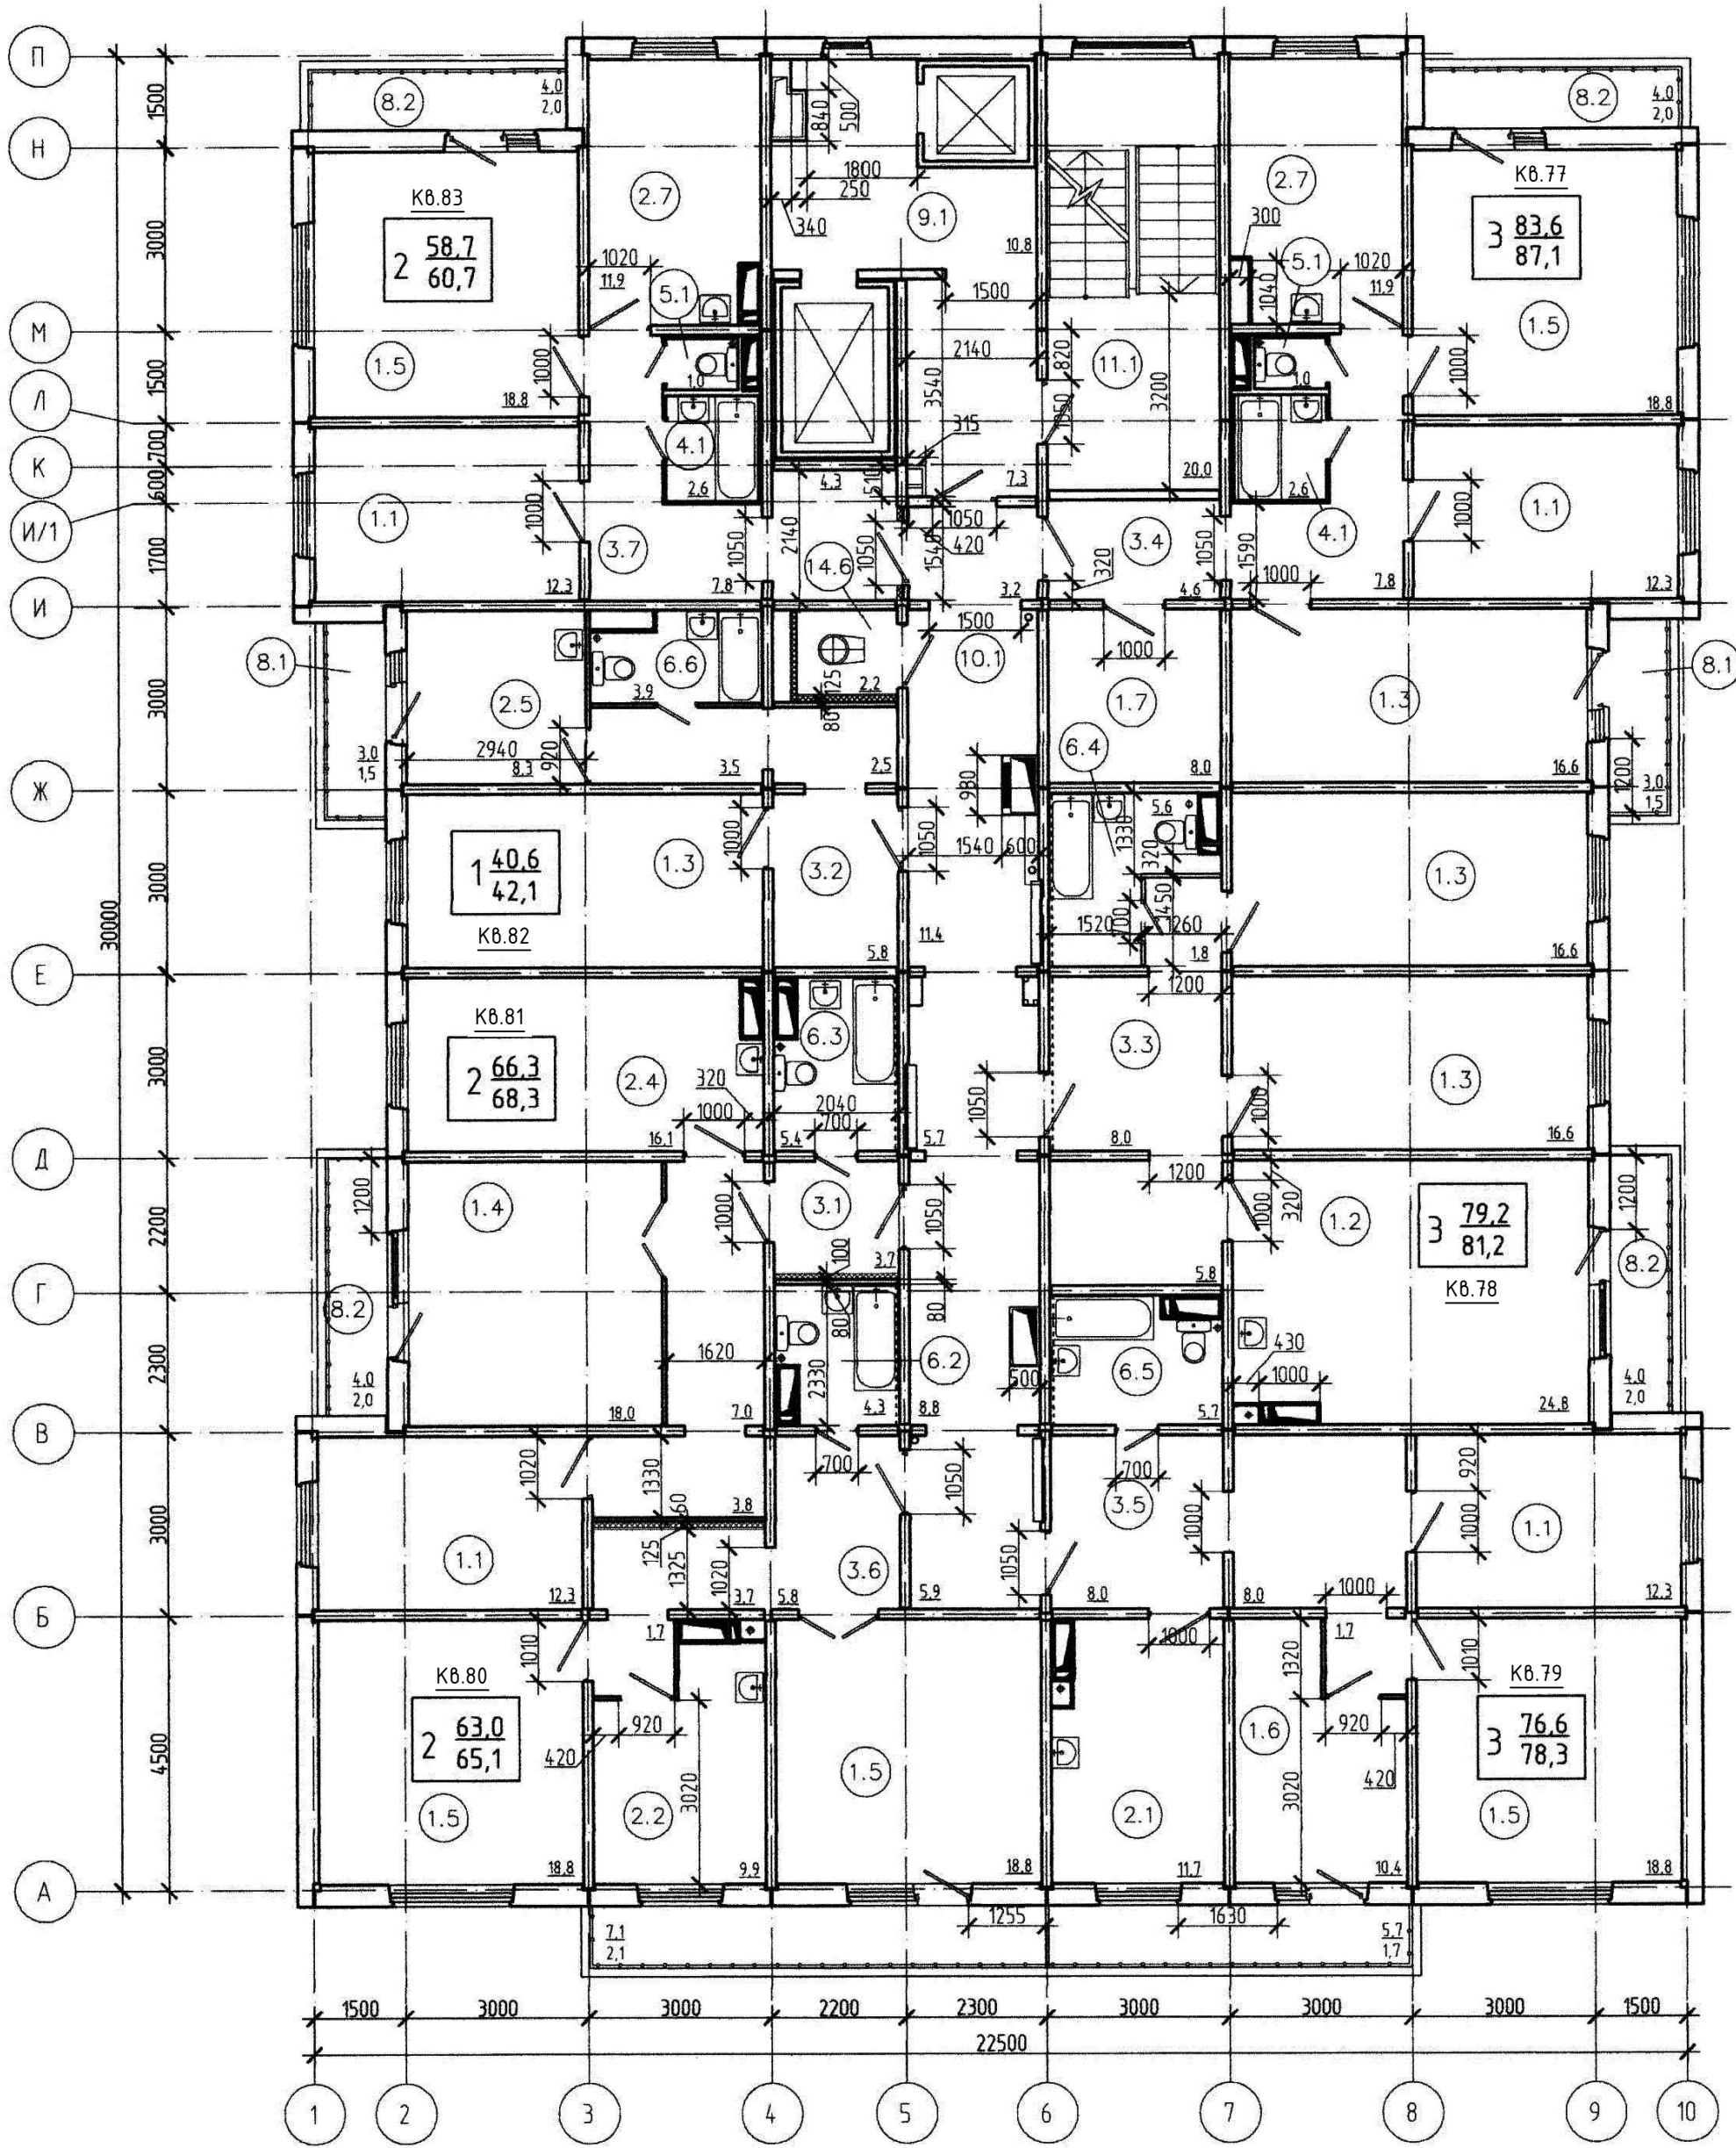

Изм.	Колуч	Лист	Ндок	Подп.	Дата
Утвердил	Сергеев				
Директор	Сергеев				

Красноярский край, г. Красноярск, Советский район, пер. Светлогорский

"г. Красноярск, Советский район, пер. Светлогорский. Жилой дом №1. Строение №№1-4. Инженерное обеспечение" Строение №1


План 12 этажа

Стадия	Лист	Листов
	13	

ООО "СК"ЭкономЖилСтрой"

Согласовано

Инв. N подл. Подп. и дата Взам. инв. N

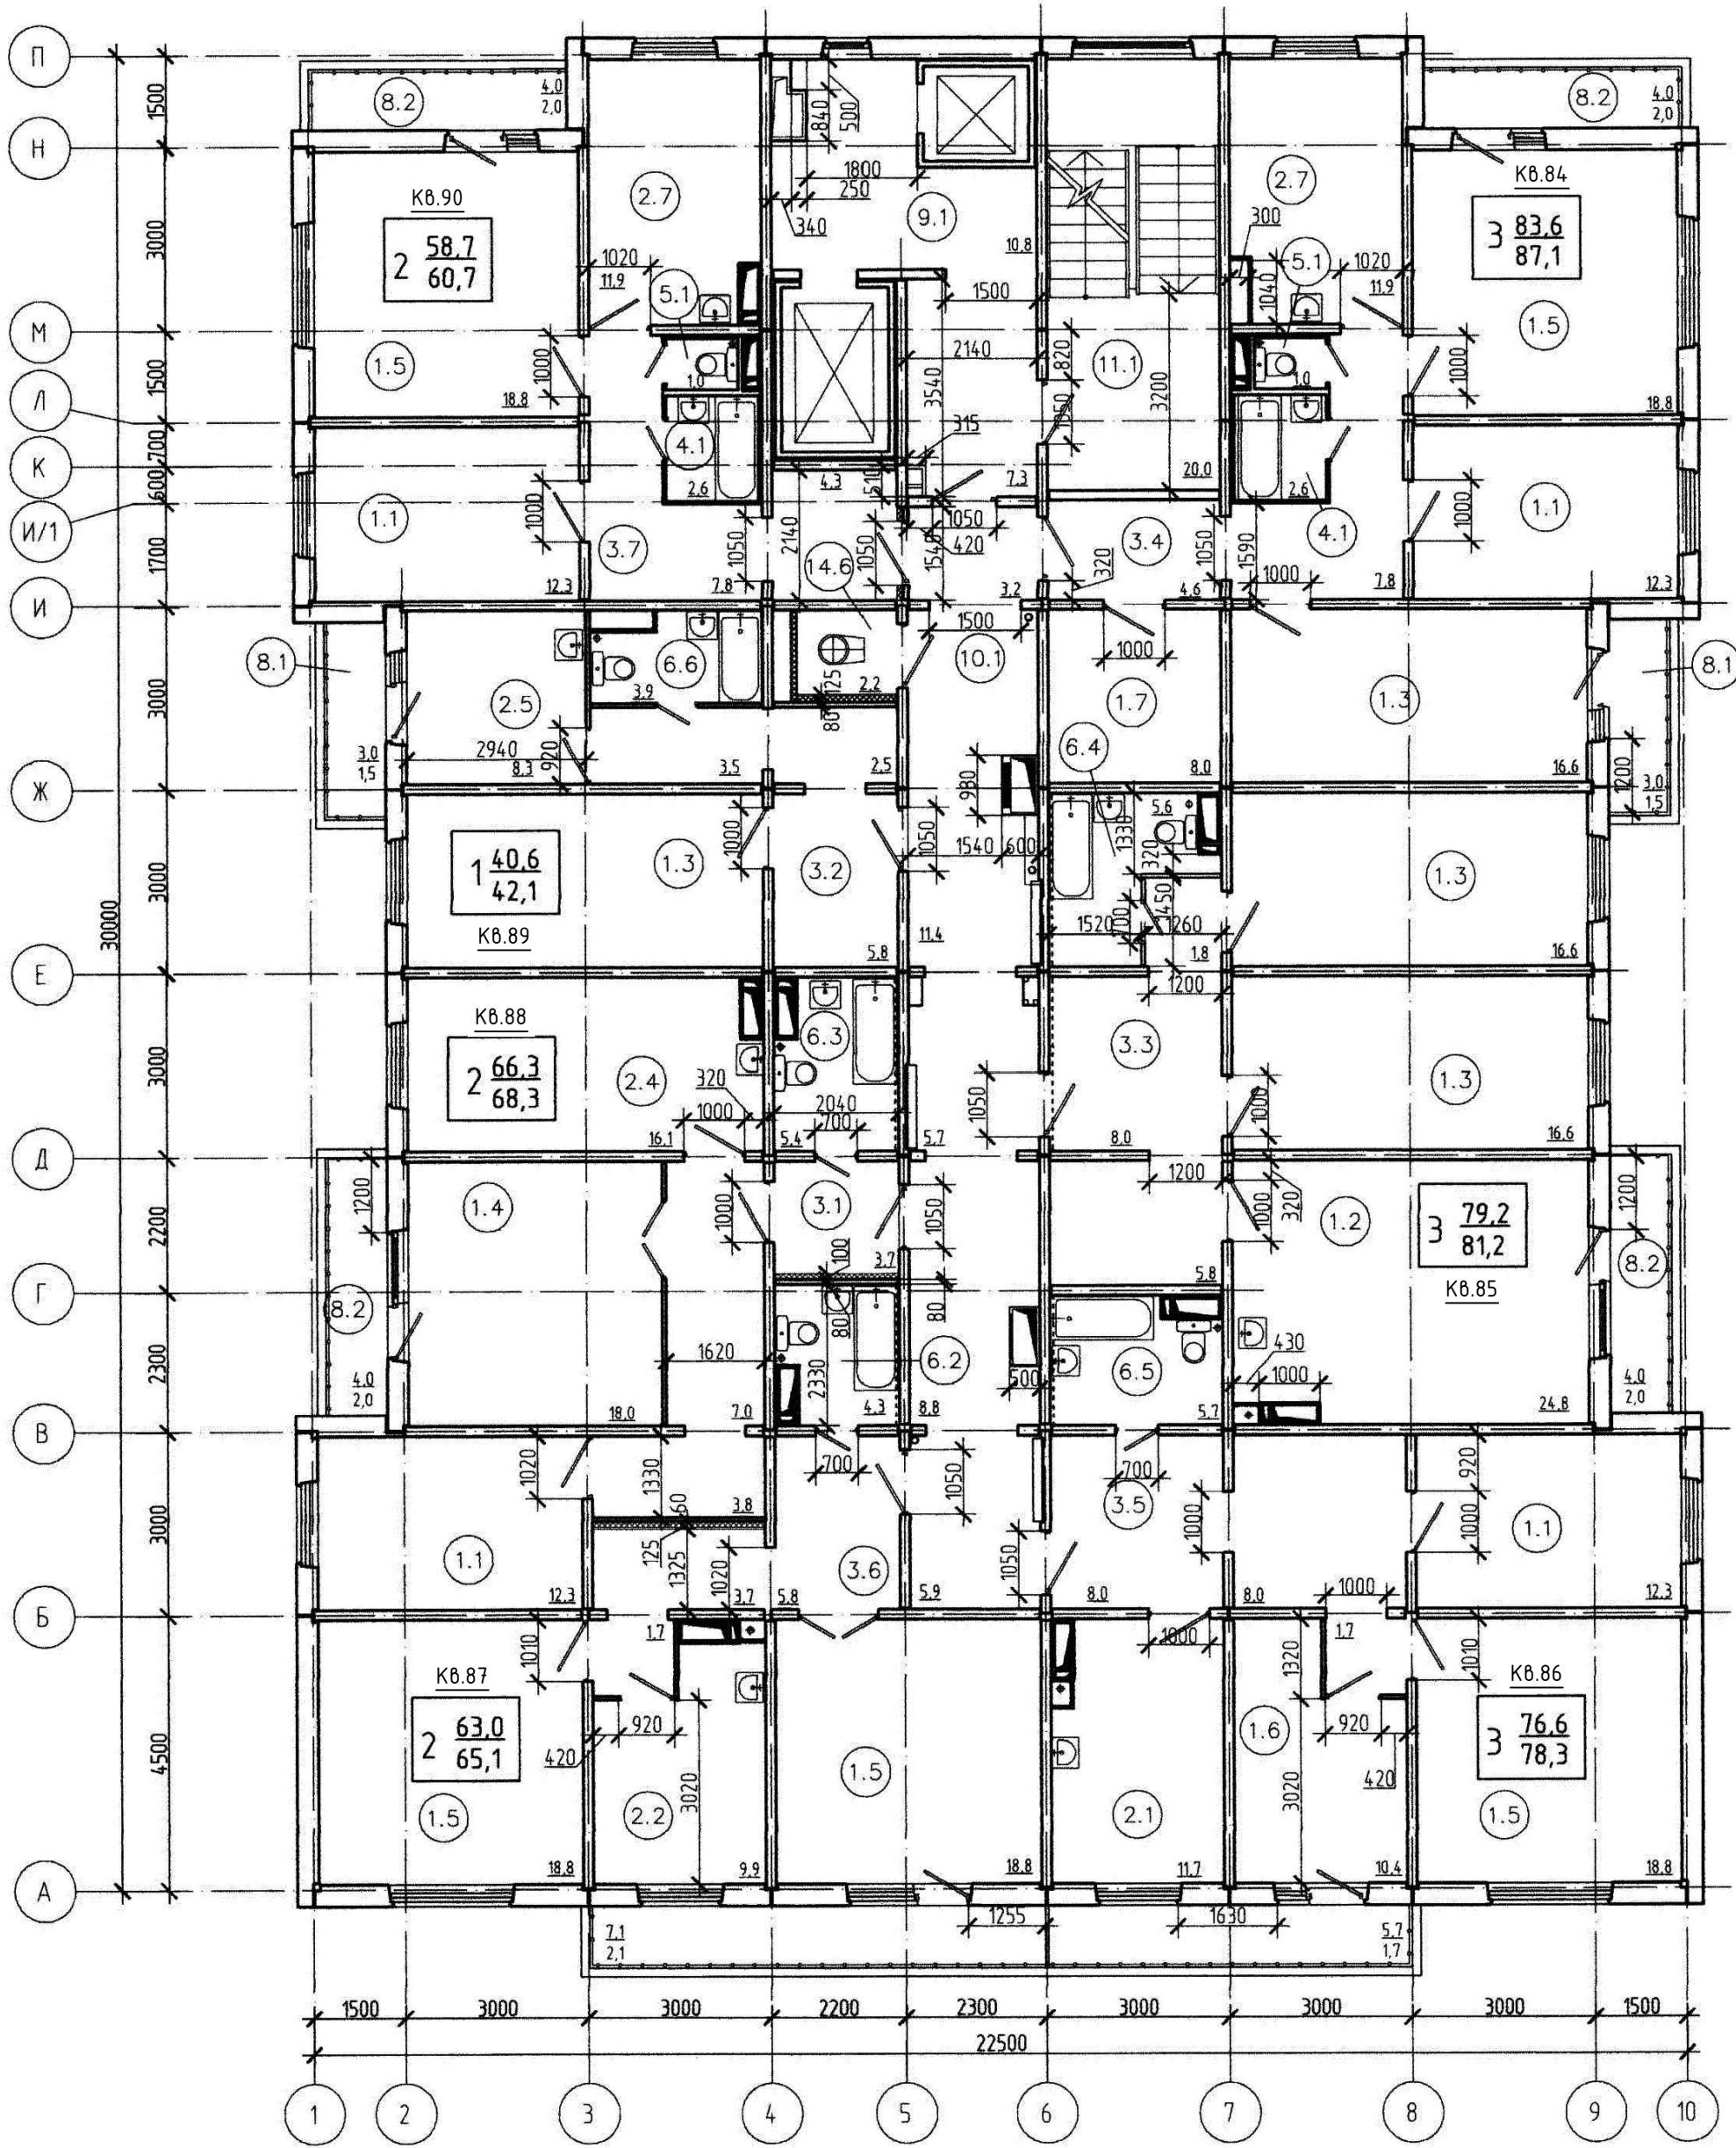

Изм.	Колуч	Лист	Ндок	Подп.	Дата
Утвердил	Сергеев				
Директор	Сергеев				

Красноярский край, г. Красноярск, Советский район, пер. Светлогорский

"г. Красноярск, Советский район, пер. Светлогорский. Жилой дом №1. Строение №№1-4. Инженерное обеспечение" Строение №1


План 13 этажа

Стадия Лист Листов
14

ООО "СК"ЭкономЖилСтрой"

Согласовано

Инв. N подл. Подп. и дата Взам. инв. N

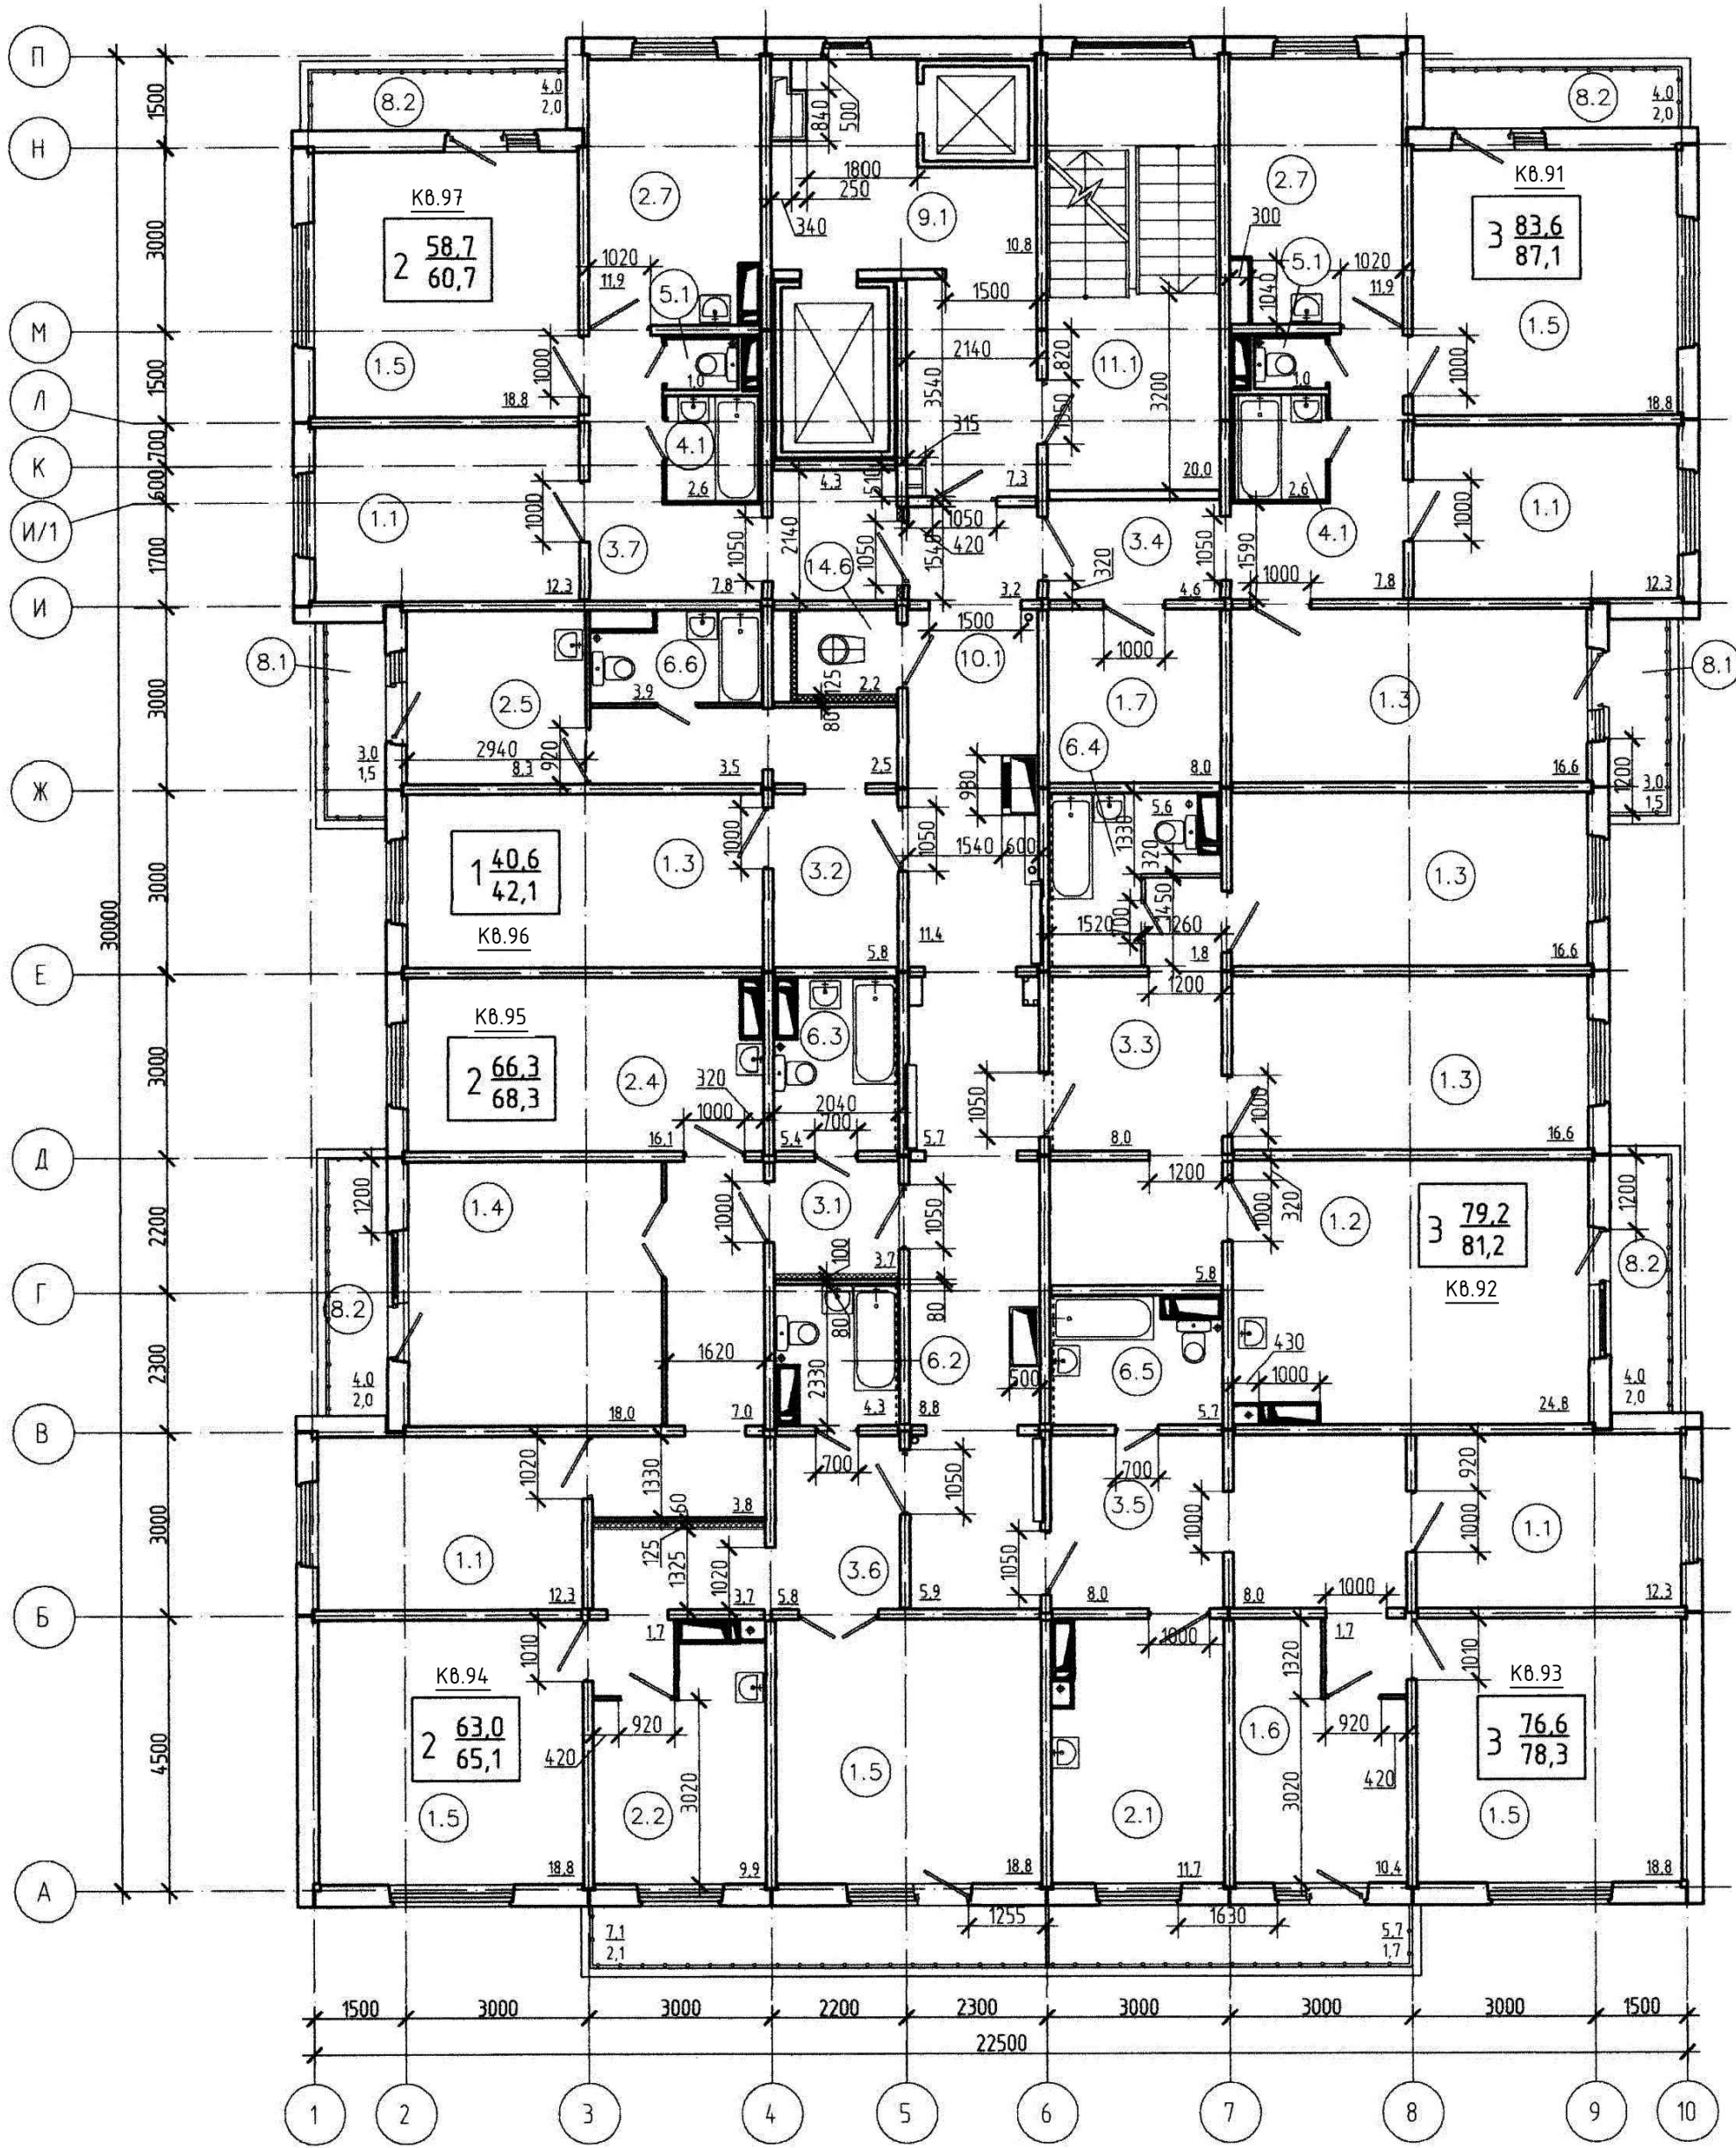

Изм.	Колуч	Лист	Ндок	Подп.	Дата
Утвердил	Сергеев				
Директор	Сергеев				

Красноярский край, г. Красноярск, Советский район, пер. Светлогорский

"г. Красноярск, Советский район, пер. Светлогорский. Жилой дом №1. Строение №№1-4. Инженерное обеспечение" Строение №1


План 14 этажа

Стадия Лист Листов
15

ООО "СК"ЭкономЖилСтрой"

Согласовано

Инв. N подл. Подп. и дата Взам. инв. N

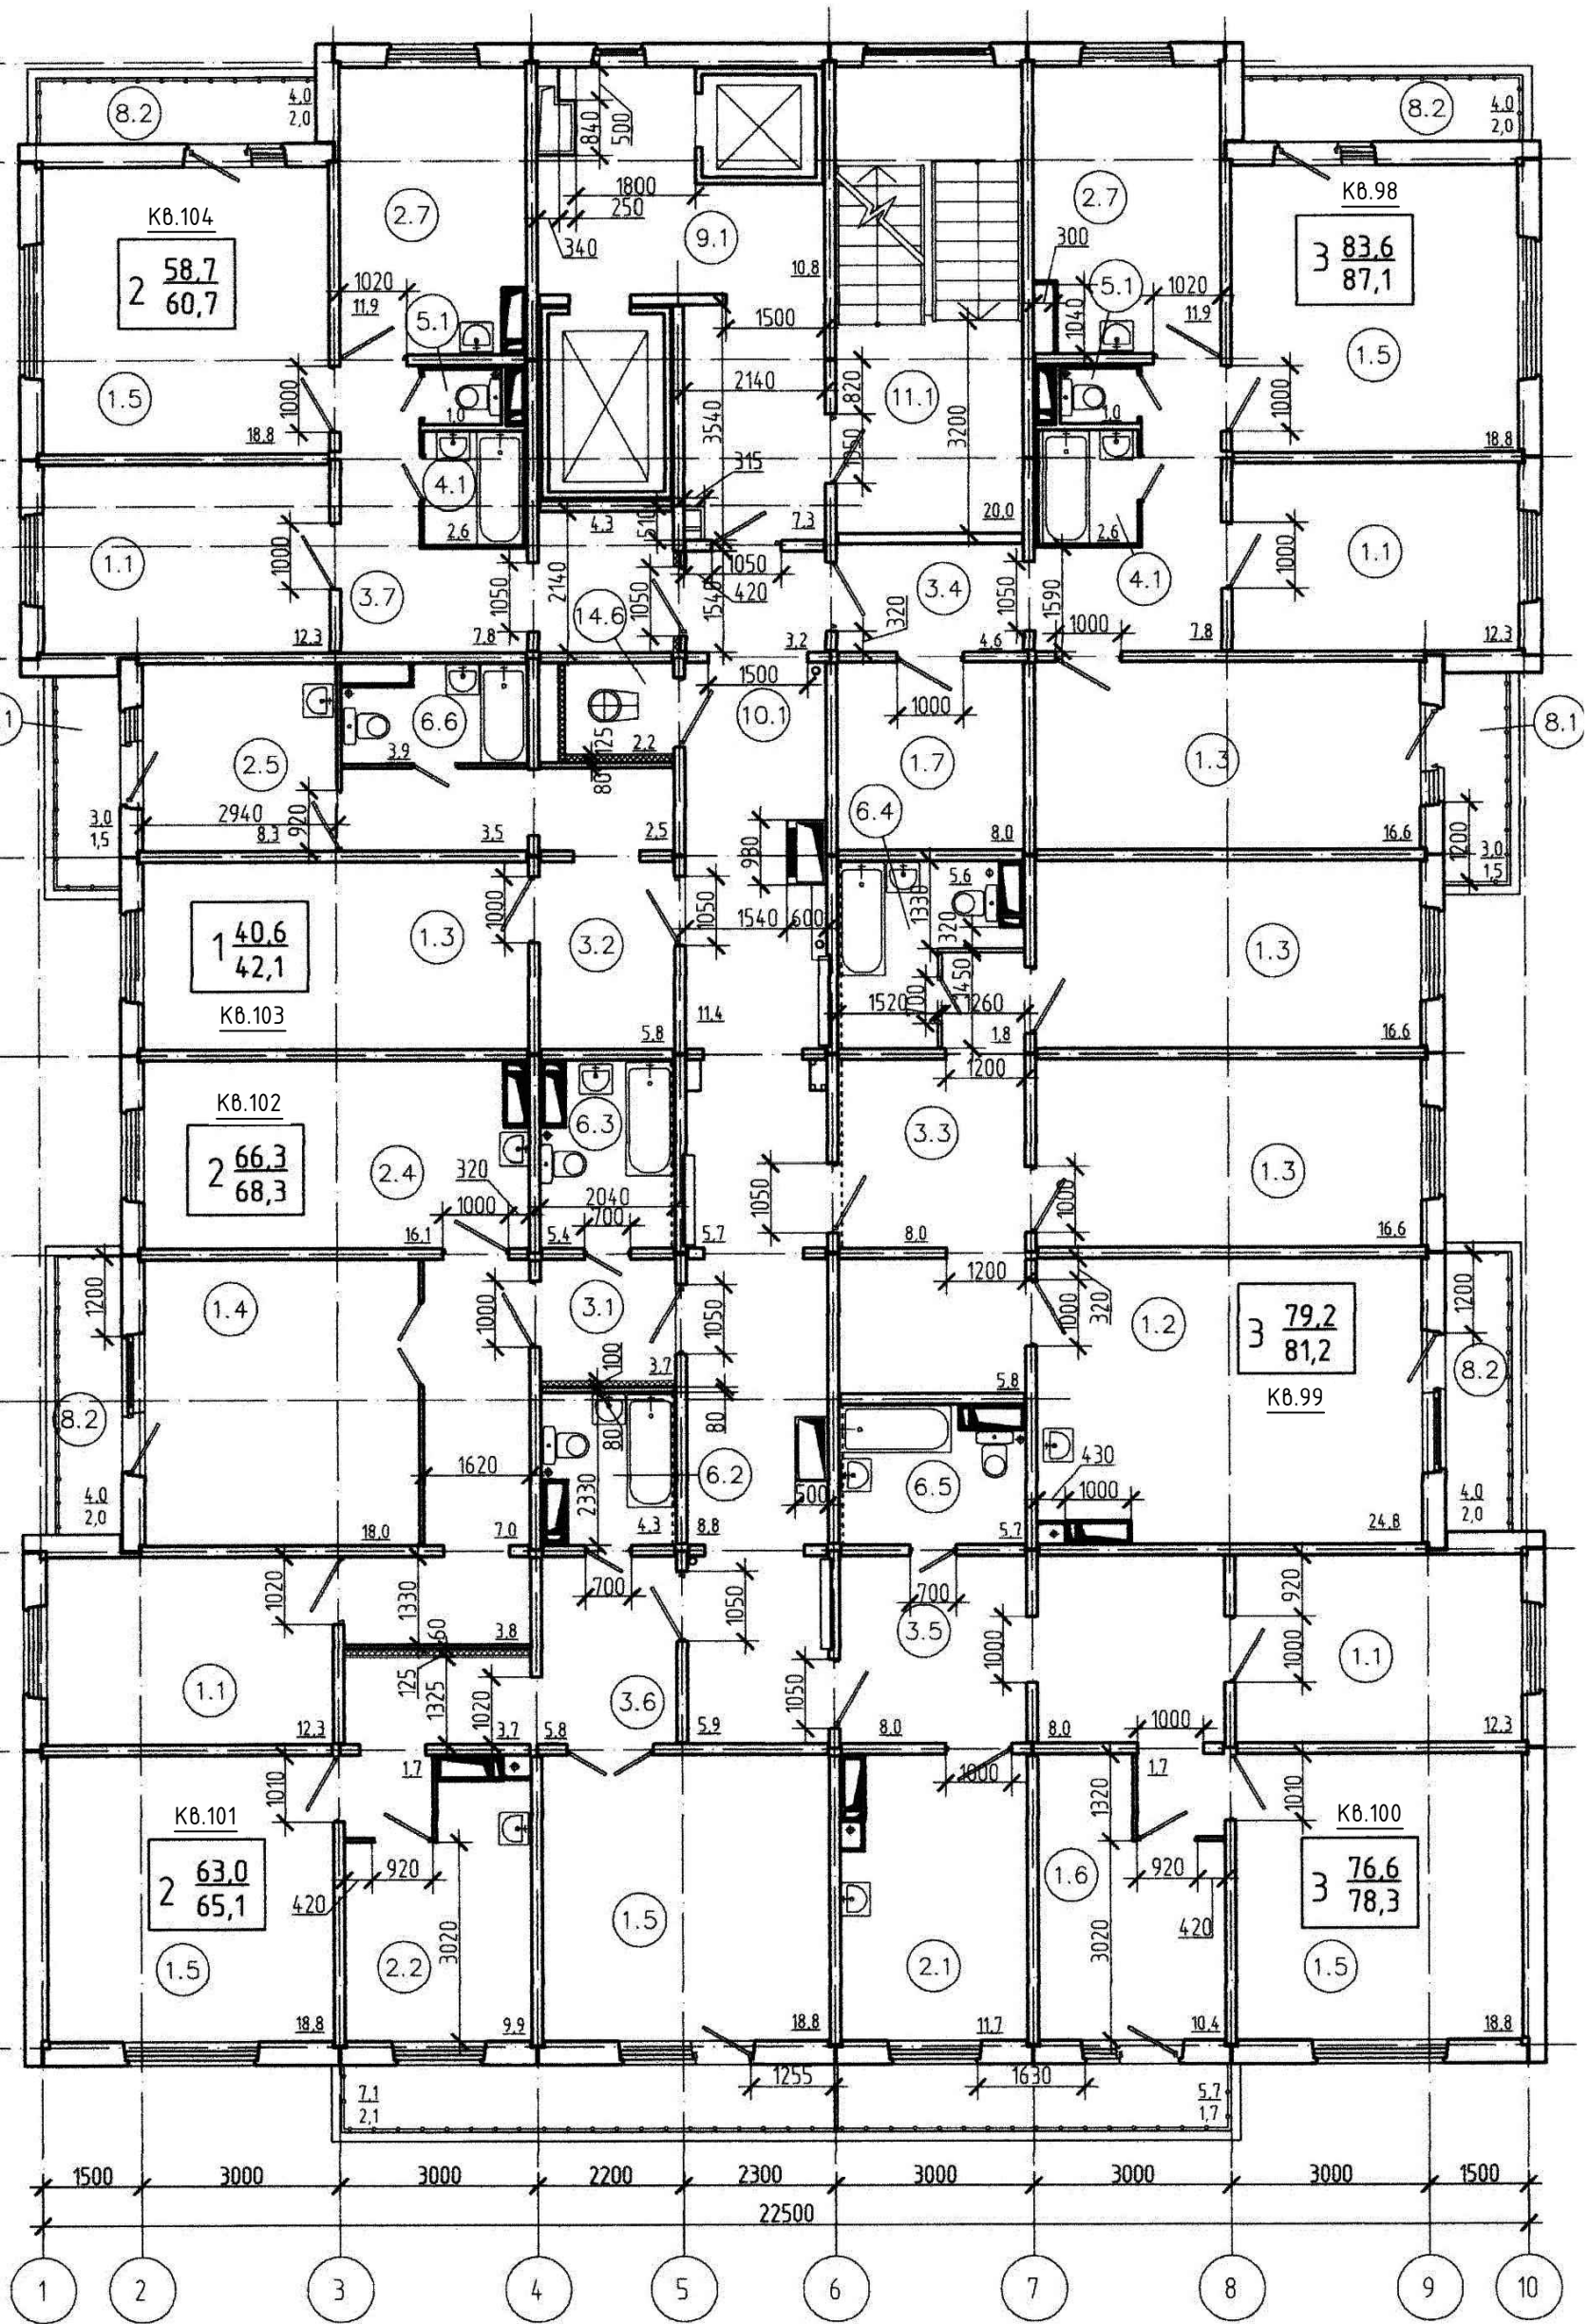

Изм.	Колуч	Лист	Ндок	Подп.	Дата
Утвердил	Сергеев				
Директор	Сергеев				

Красноярский край, г. Красноярск, Советский район, пер. Светлогорский

"г. Красноярск, Советский район, пер. Светлогорский. Жилой дом №1. Строение №№1-4. Инженерное обеспечение" Строение №1


План 15 этажа

Стадия Лист Листов
16

ООО "СК"ЭкономЖилСтрой"

Согласовано

Инв. N подл. Подп. и дата Взам. инв. N

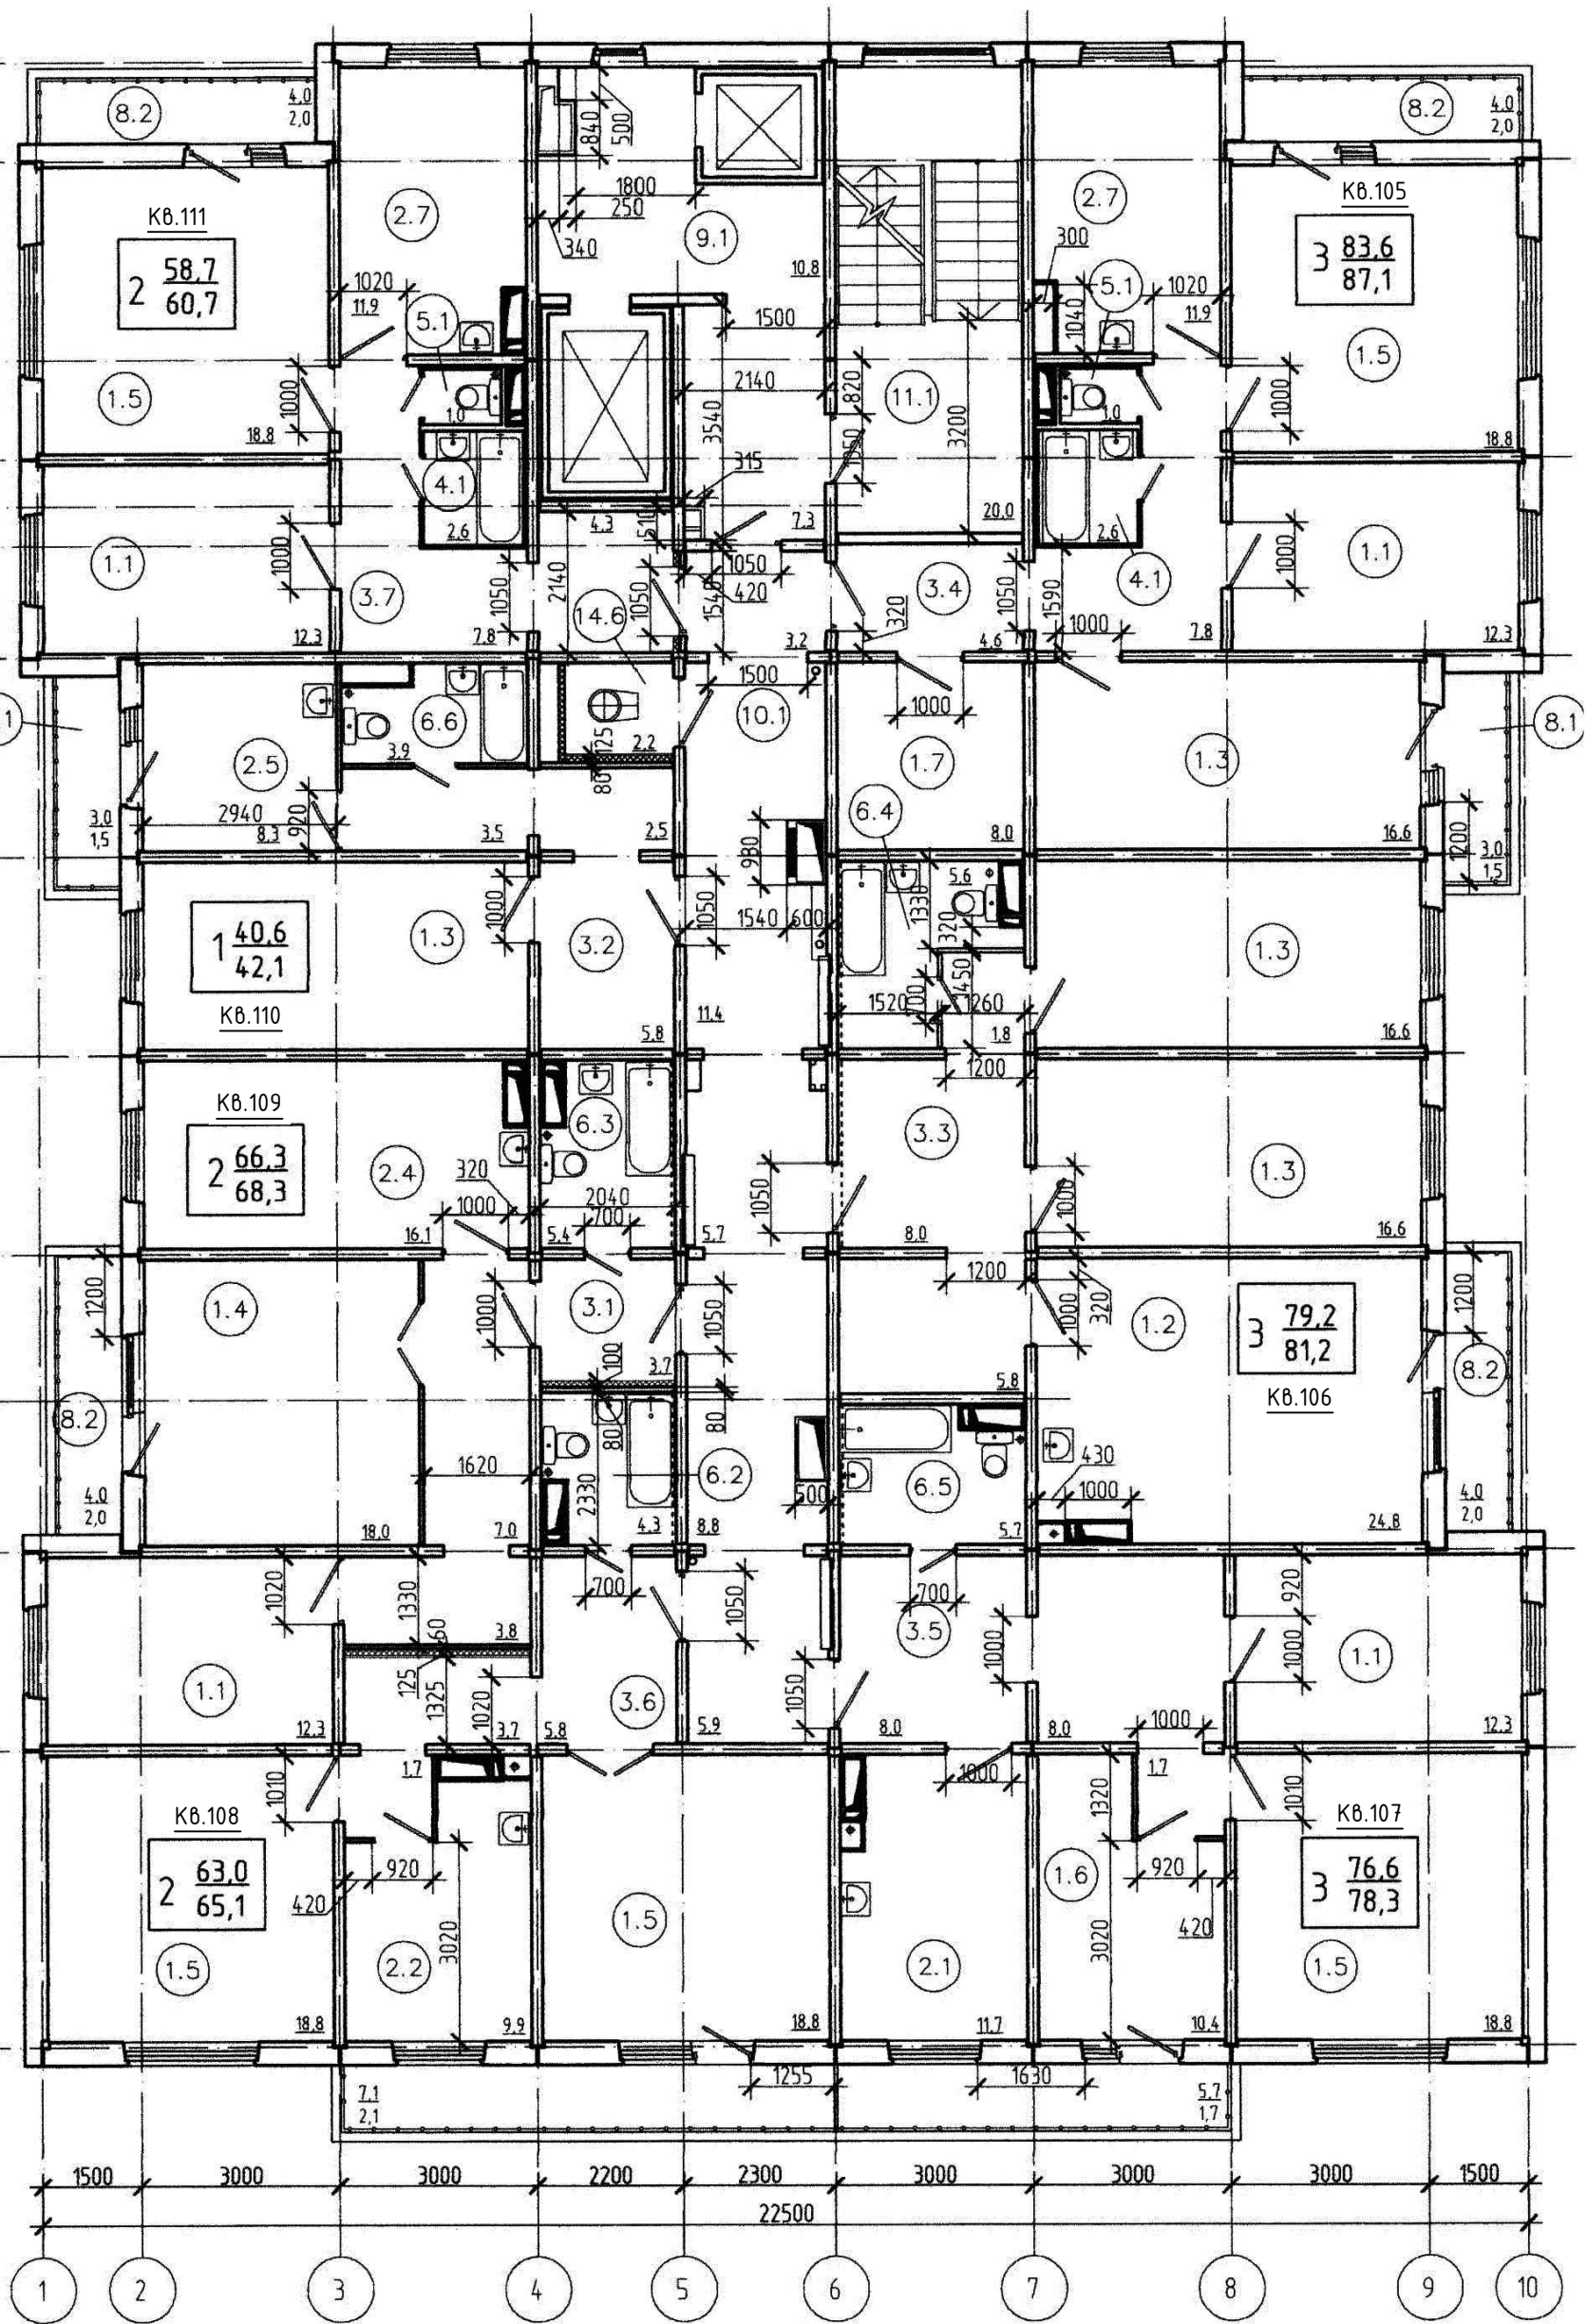

Изм.	Колуч	Лист	Ндок	Подп.	Дата
Утвердил	Сергеев				
Директор	Сергеев				


Красноярский край, г. Красноярск, Советский район, пер. Светлогорский

"г. Красноярск, Советский район, пер. Светлогорский. Жилой дом №1. Строение №№1-4. Инженерное обеспечение" Строение №1

План 16 этажа

Стадия Лист Листов
17

ООО "СК"ЭкономЖилСтрой"

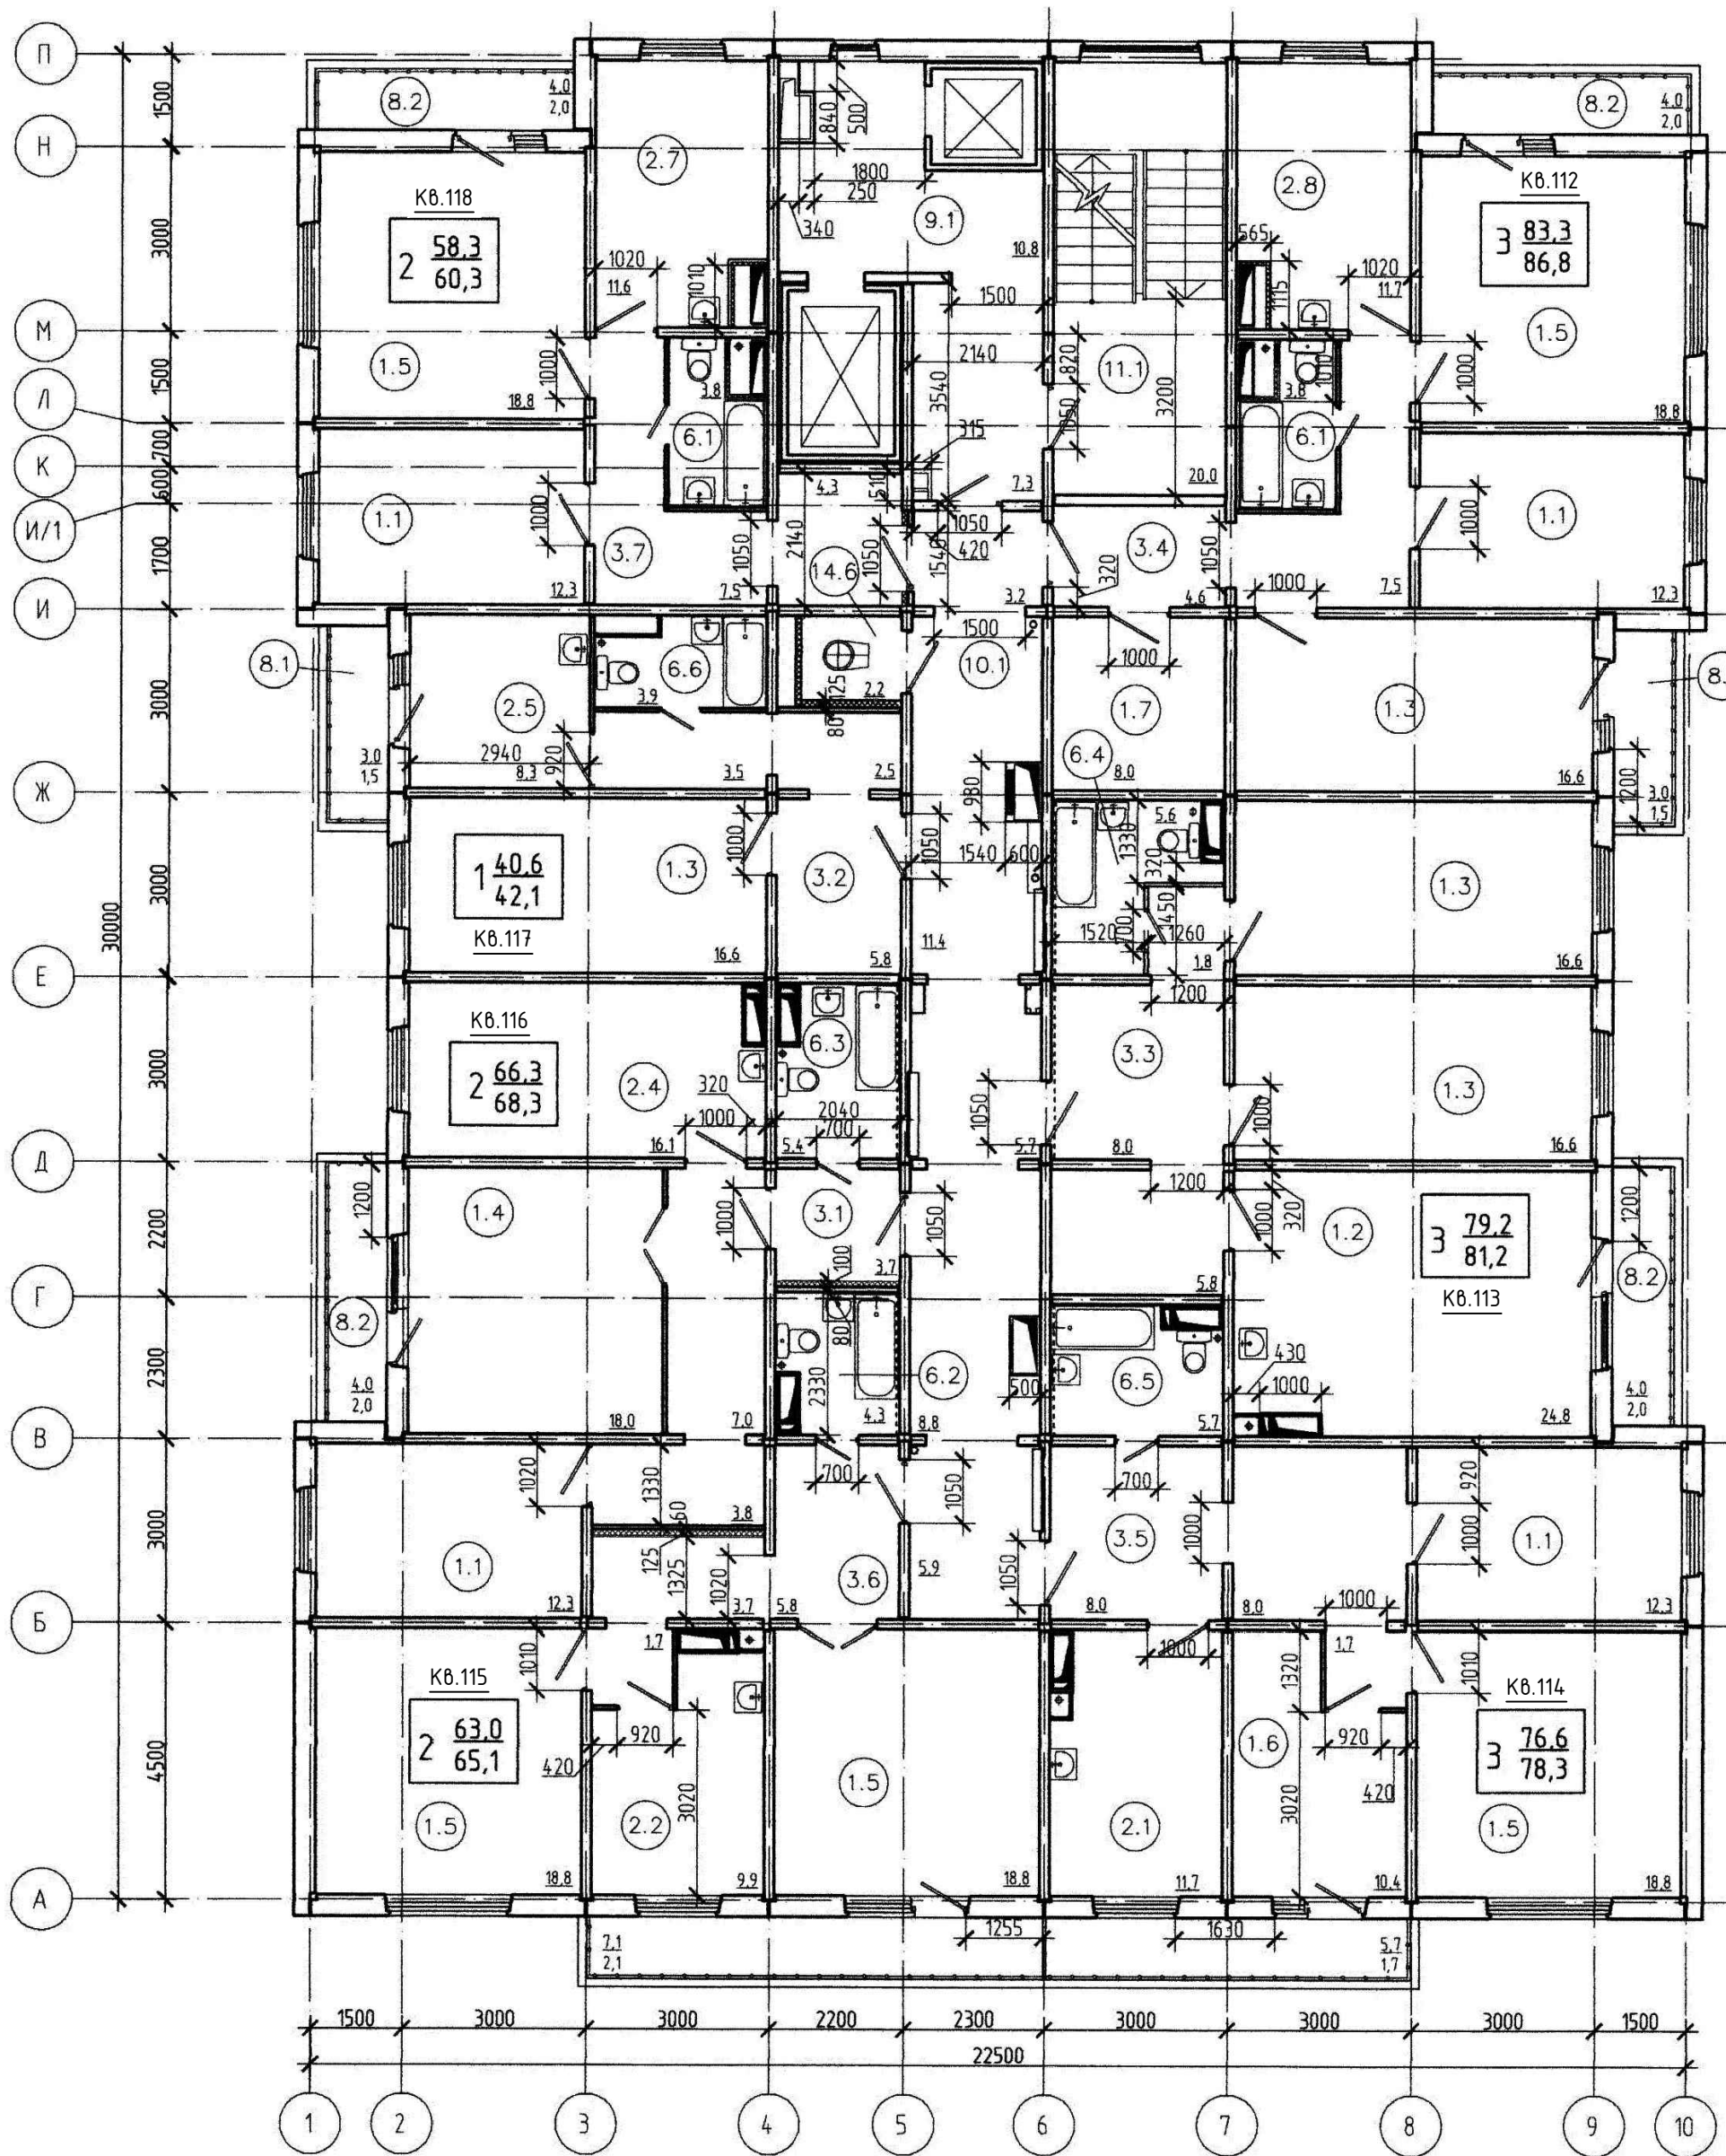

Согласовано

Инт. N подл. Подп. и дата Взам. инв. N

Изм.	Колуч	Лист	Ндок	Подп.	Дата
Утвердил	Сергеев				
Директор	Сергеев				

Красноярский край, г. Красноярск, Советский район, пер. Светлогорский

"г. Красноярск, Советский район, пер. Светлогорский. Жилой дом №1. Строение №№1-4. Инженерное обеспечение" Строение №1

План 17 этажа

Стадия Лист Листов
18

ООО "СК"ЭкономЖилСтрой"